



OGRODY KRÓLOWEJ BONY

UL. GÓRNYCH WAŁÓW 23, GLIWICE

Lokalizacja
Rzut parteru

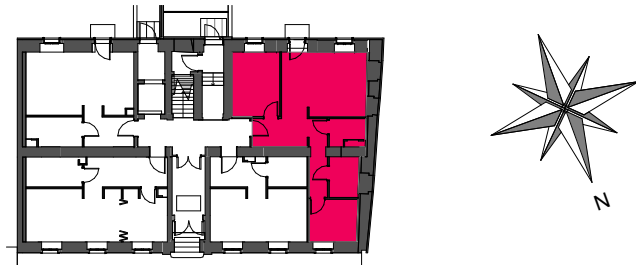

Przekrój poglądowy mieszkania, skala 1:100

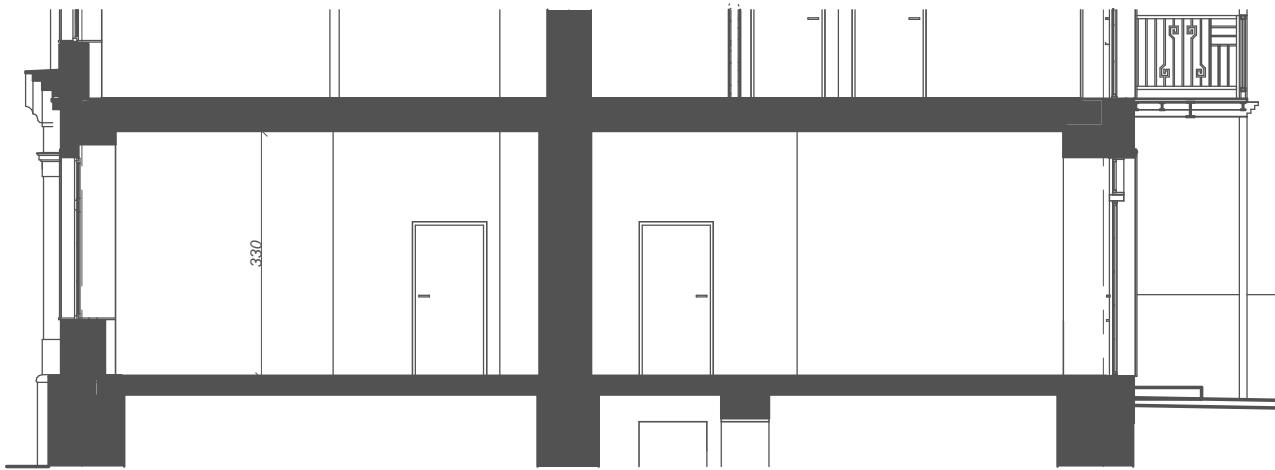

Mieszkanie M1 - zestawienie powierzchni:

	Nazwa pomieszczenia	Pow.
■	Przedpokój	9,13 m ²
■	Pokój dzienny z aneksem kuchennym	24,21 m ²
■	Pokój	13,46 m ²
■	Pom. gosp.	3,76 m ²
■	Łazienka	5,24 m ²
■	Pokój	8,94 m ²
■	Przedpokój	3,23 m ²
	Powierzchnia użytkowa :	67,97 m²

Plan mieszkania, skala 1:75



INWESTOR:

Radan Sp. z o.o. - siedziba
ul. Bojkowska 59C
44-100 Gliwice
tel. +48 32 338 08 00
e-mail: radan@radan.com.pl
http://www.radan.com.pl

RADAN



PROJEKTANT GŁÓWNY:

ArKuS Biuro Projektowo-Doradcze
Marek Gachowski
Plac Piastów 6/1B
44-100 Gliwice
tel. +48 32 238 83 25
e-mail: arkus@arkus.pl
www.arkus.pl

SKALA PLANU 1:75 0 1 2 3 4 5m

M 1