



# OGRODY KRÓLOWEJ BONY

## UL. GÓRNYCH WAŁÓW 23, GLIWICE

Lokalizacja  
Rzut parteru

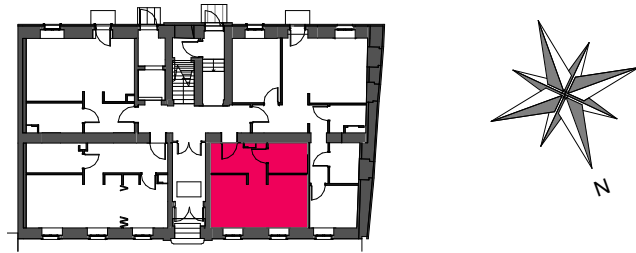

Przekrój poglądowy mieszkania, skala 1:100

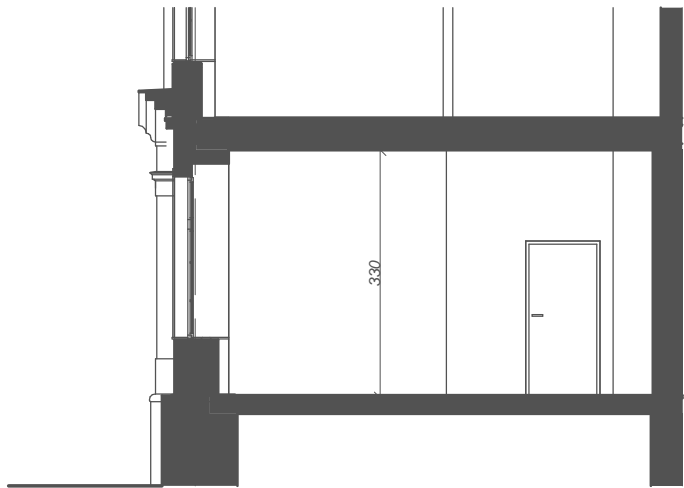

Mieszkanie M 2 - zestawienie powierzchni:

	Nazwa pomieszczenia	Pow.
■	Przedpokój	7,08 m <sup>2</sup>
■	Pokój dzienny z aneksem kuchennym	22,47 m <sup>2</sup>
■	Łazienka	5,18 m <sup>2</sup>
	<b>Powierzchnia użytkowa :</b>	<b>34,73 m<sup>2</sup></b>

Plan mieszkania, skala 1:50

