



# OGRODY KRÓLOWEJ BONY

UL. KRÓLOWEJ BONY 13 / KSIĘCIA ZIEMOWITA 10, GLIWICE

Lokalizacja mieszkania,  
Rzut parteru

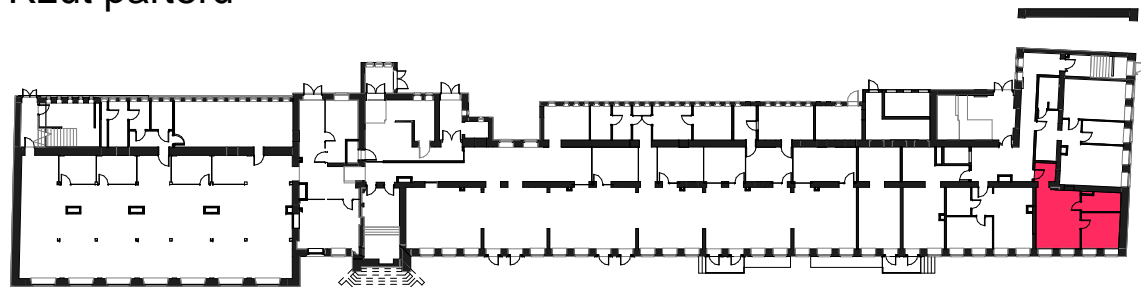

Przekrój pogładowy mieszkania, skala 1:100

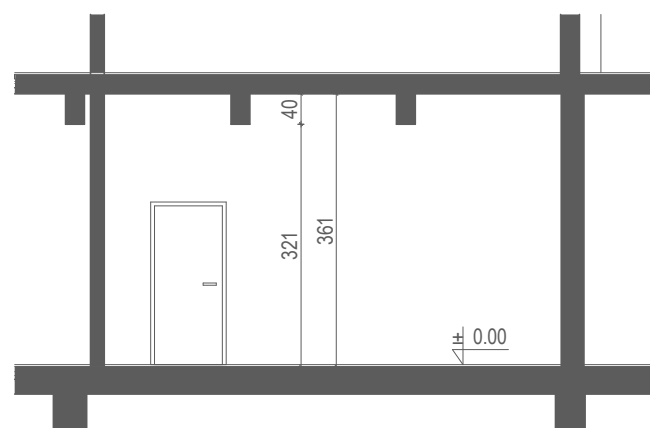

Mieszkanie M10/2 - zestawienie powierzchni:

Nazwa pomieszczenia	Pow.
Przedpokój	4,50 m <sup>2</sup>
Pokój dzienny z aneksem kuchennym	25,91 m <sup>2</sup>
Sypialnia	13,43 m <sup>2</sup>
Łazienka	7,08 m <sup>2</sup>
<b>Powierzchnia użytkowa :</b>	<b>50,92 m<sup>2</sup></b>

Plan mieszkania, skala 1:50

