



Nr pom.	Nazwa pom.	Pow.
UR-1. 1	Pomieszczenie nr 1	36,16 m <sup>2</sup>
UR-1. 2	Pomieszczenie nr 2	35,98 m <sup>2</sup>
UR-1. 3	Pomieszczenie nr 3	44,49 m <sup>2</sup>
UR-1. 4	Korytarz	53,76 m <sup>2</sup>
UR-1. 5	Przedsiónek	21,64 m <sup>2</sup>
UR-1. 6	Klatka schodowa	5,69 m <sup>2</sup>
UR-1. 7	Sanitariaty	25,26 m <sup>2</sup>
UR-1. 8	Pomieszczenie nr 4	20,75 m <sup>2</sup>
UR-1. 9	Pomieszczenie nr 5	36,40 m <sup>3</sup>
UR-1. 10	Pomieszczenie techniczne	9,76 m <sup>2</sup>
<b>POWIERZCHNIA UŻYTKOWA</b>		<b>289,89 m<sup>2</sup></b>

Rzut lokalu użytkowego

SKALA 1:100 0 1 2 3 4 5m

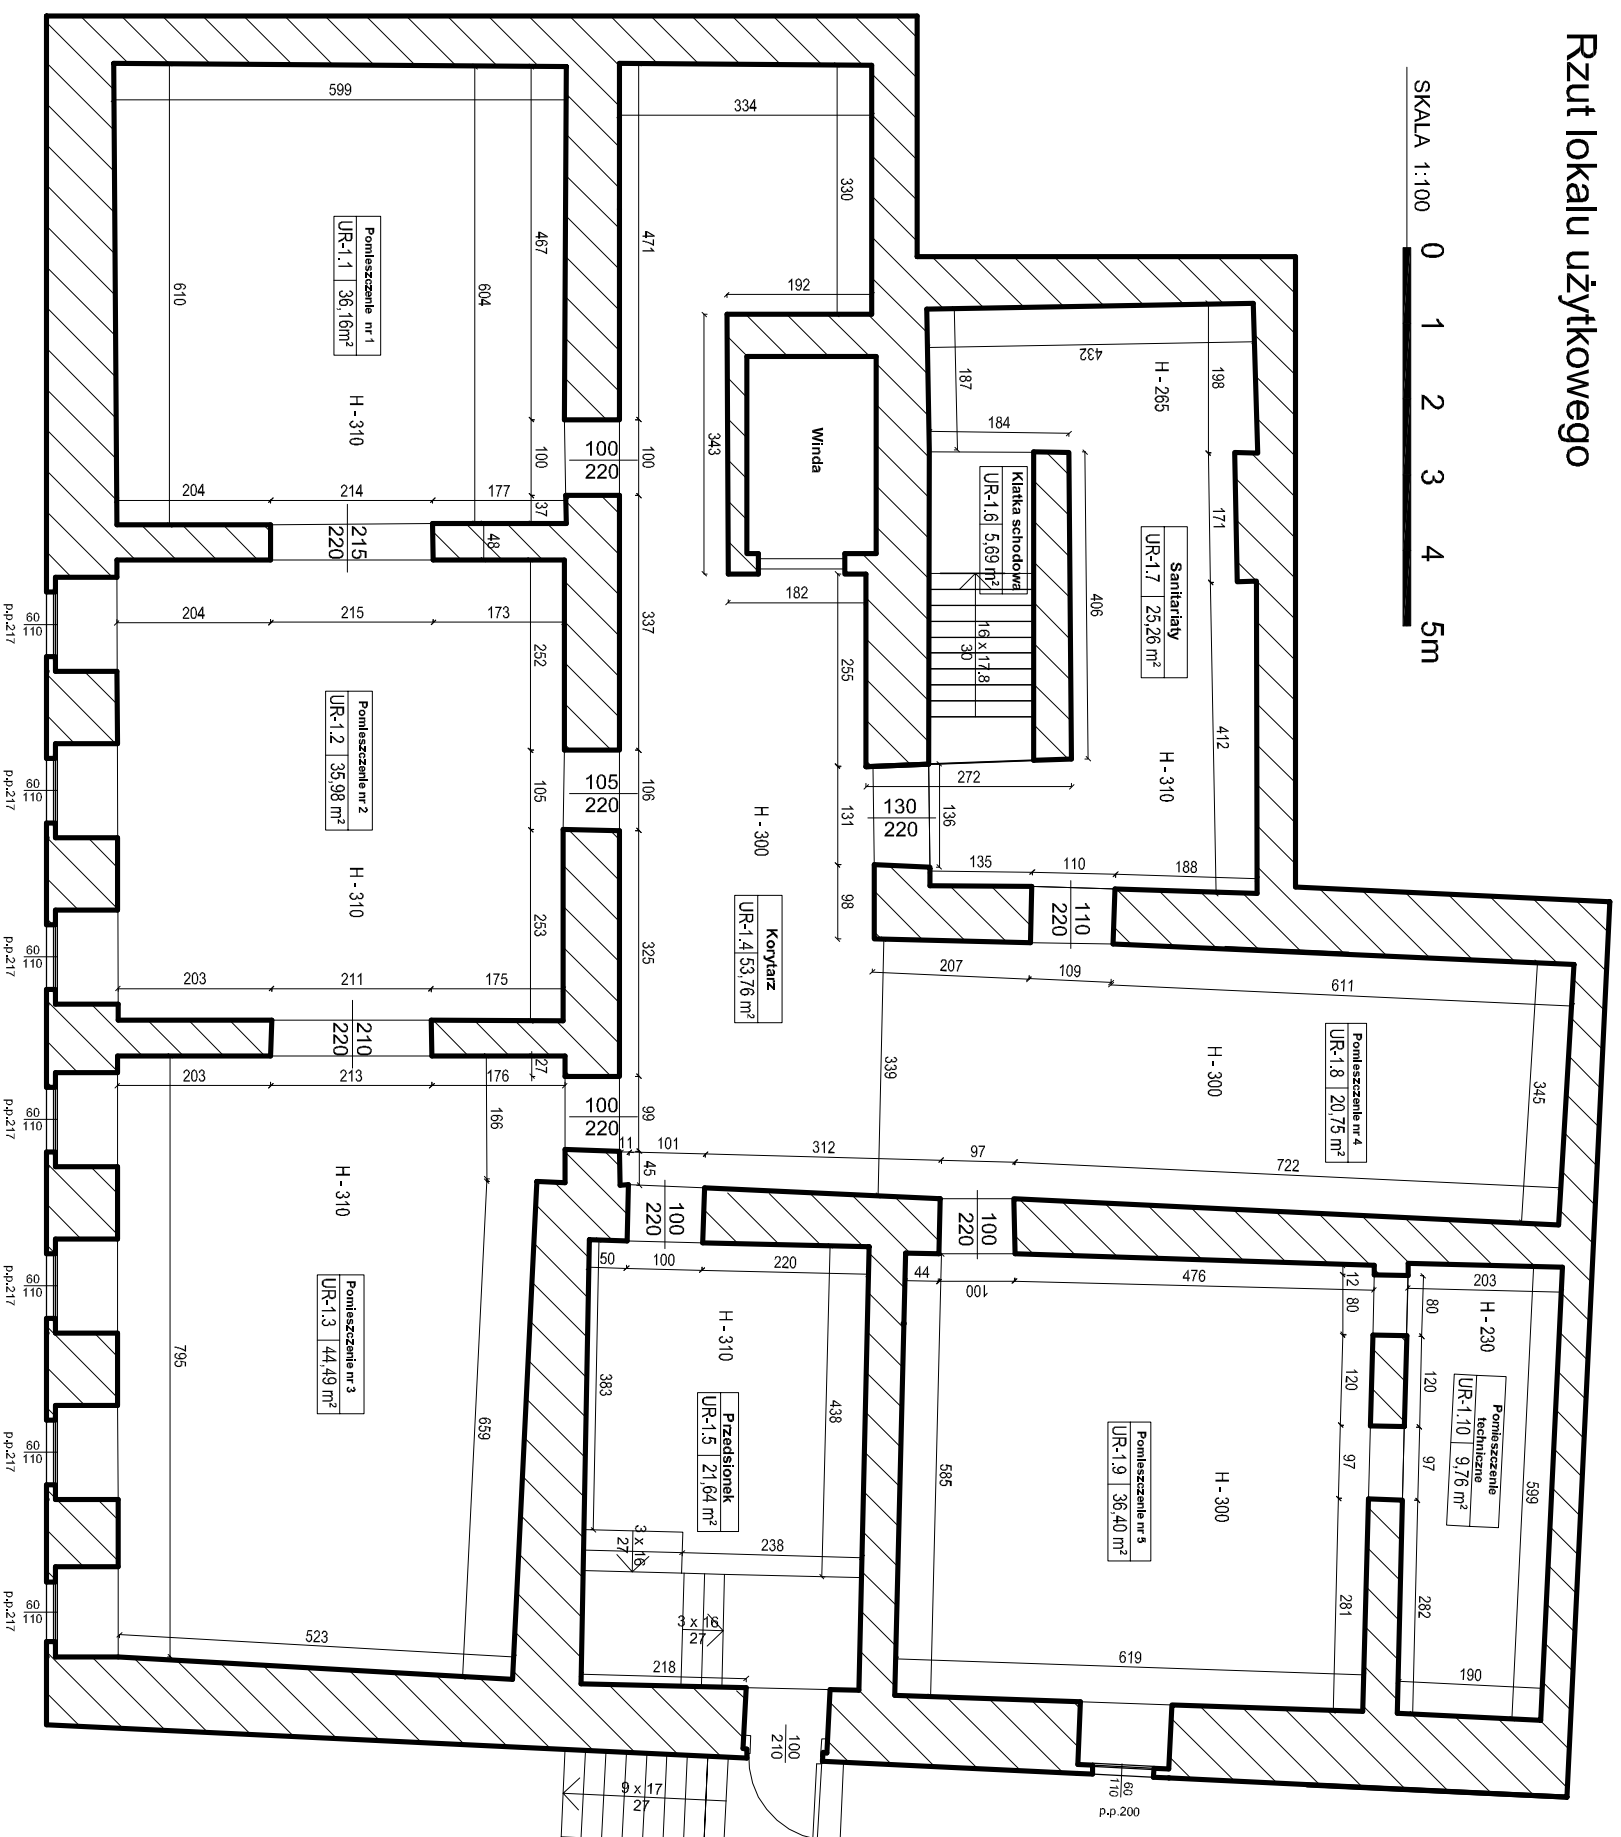

Wykonawca :

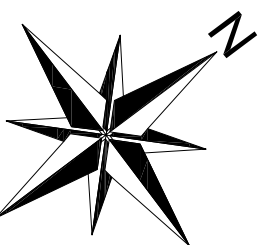

Rzut piwnicy skala 1:750

