



OGRODY KRÓLOWEJ BONY

UL. GÓRNYCH WAŁÓW 23, GLIWICE

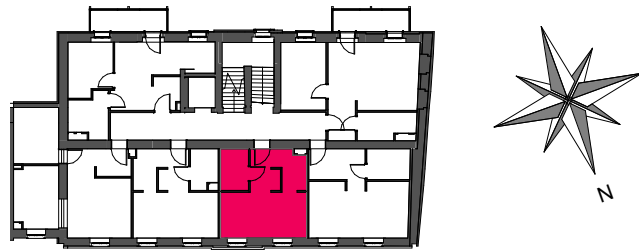


Lokalizacja
Rzut 1 piętra



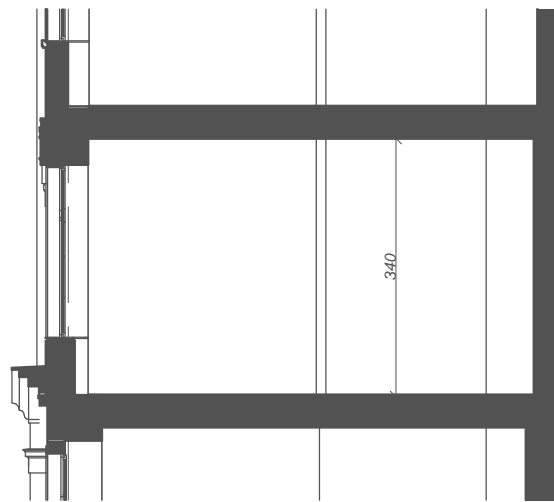
Przekrój poglądowy mieszkania, skala 1:100



Mieszkanie M 7 - zestawienie powierzchni:

	Nazwa pomieszczenia	Pow.
	Przedpokój	5,65 m ²
	Łazienka	5,07 m ²
	Pokój dzienny z aneksem kuchennym	21,53 m ²
	Powierzchnia użytkowa :	32,25 m²

Plan mieszkania, skala 1:50

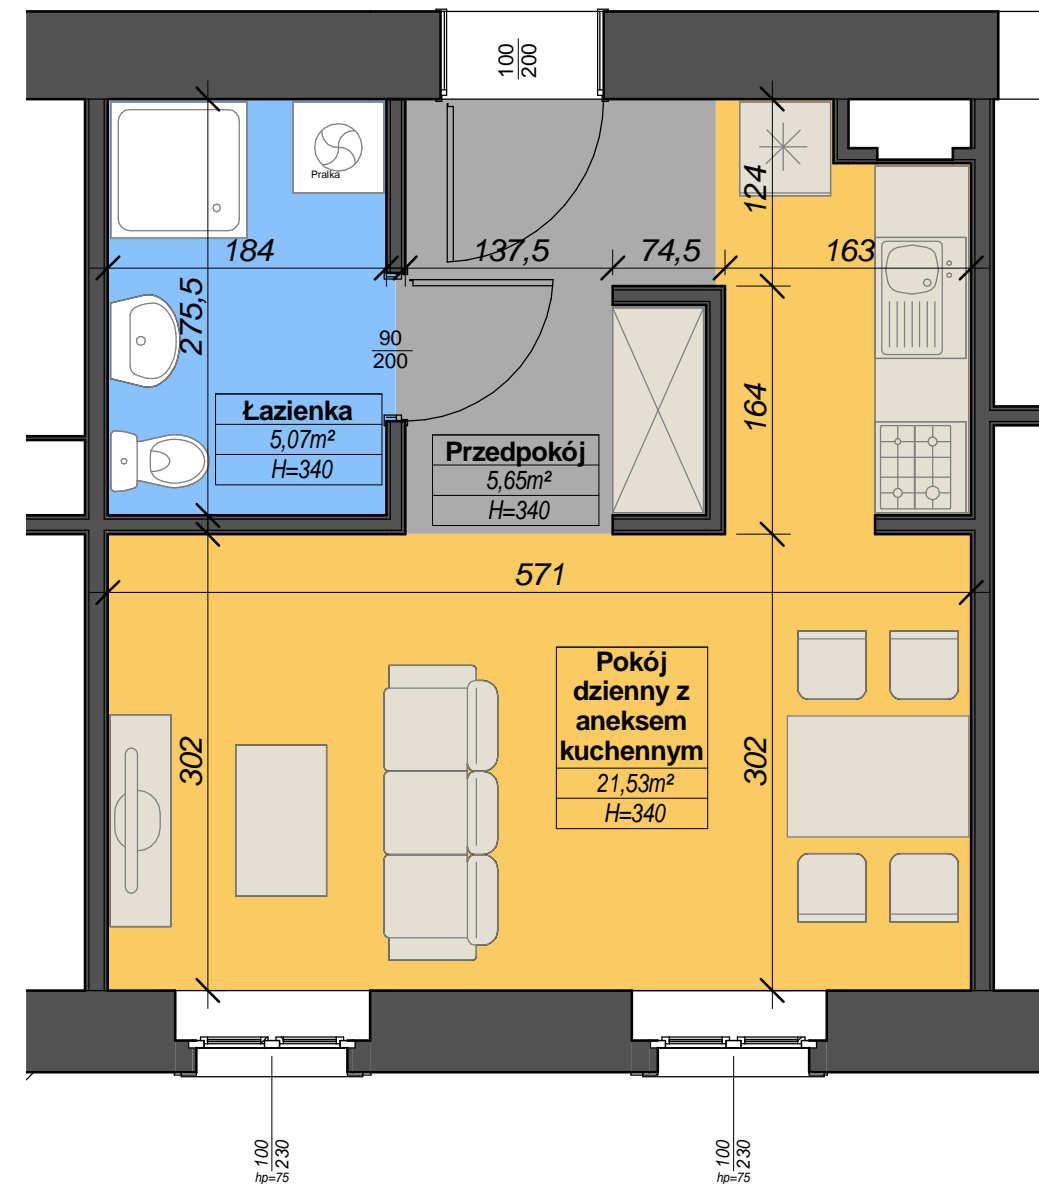

INWESTOR:

Radan Sp. z o.o. - siedziba
ul. Bojkowska 59C
44-100 Gliwice
tel. +48 32 338 08 00
e-mail: radan@radan.com.pl
http://www.radan.com.pl



PROJEKTANT GŁÓWNY:

ArKuS Biuro Projektowo-Doradcze
Marek Gachowski
Plac Piastów 6/1B
44-100 Gliwice
tel. +48 32 238 83 25
e-mail: arkus@arkus.pl
www.arkus.pl



SKALA PLANU 1:50



M 7