



OGRODY KRÓLOWEJ BONY

UL. KRÓLOWEJ BONY 13 / KSIĘCIA ZIEMOWITA 10, GLIWICE

Lokalizacja mieszkania,
Rzut 1 piętra

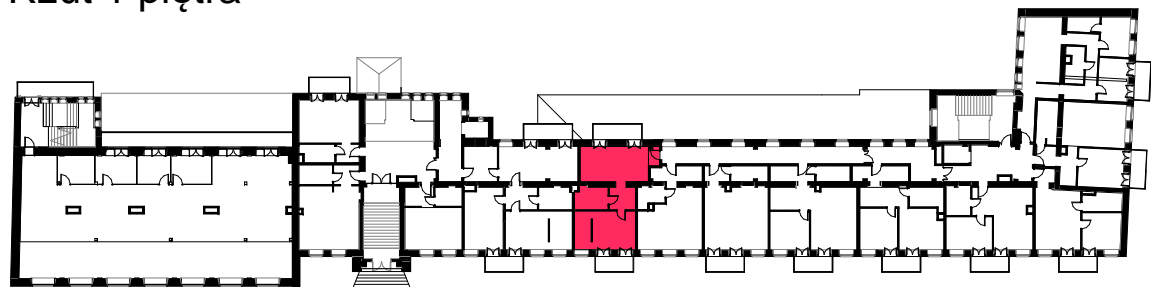

Przekrój pogładowy mieszkania, skala 1:100

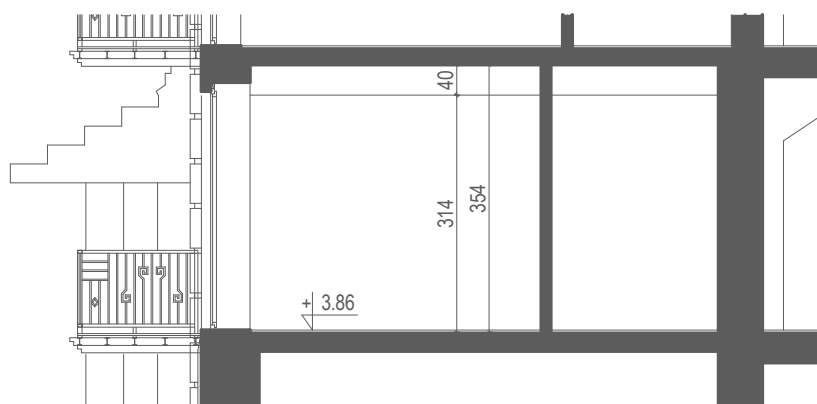

Mieszkanie M10/12- zestawienie powierzchni:

	Nazwa pomieszczenia	Pow.
■	Przedpokój	2,04 m ²
■	Pokój dzienny z aneksem kuchennym	23,73 m ²
■	Przedpokój	6,35 m ²
■	Łazienka	7,37 m ²
■	Sypialnia	23,11 m ²
Powierzchnia użytkowa :		62,60 m²

Plan mieszkania, skala 1:75

