



OGRODY KRÓLOWEJ BONY

UL. KRÓLOWEJ BONY 13 / KSIĘCIA ZIEMOWITA 10, GLIWICE

Lokalizacja mieszkania,
Rzut 1 piętra

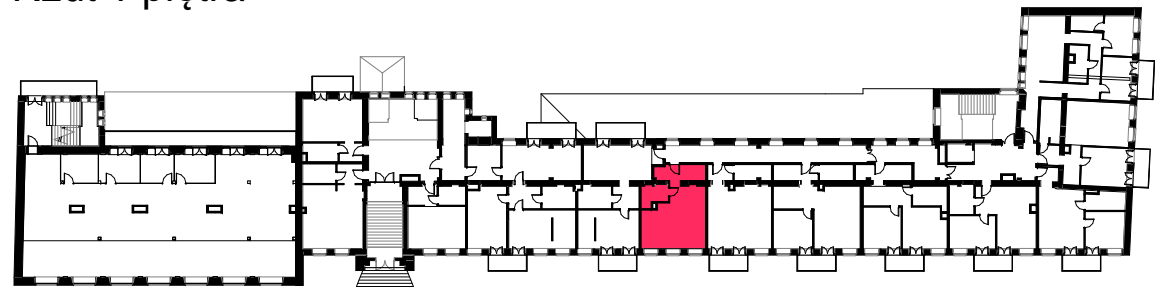

Przekrój pogładowy mieszkania, skala 1:100

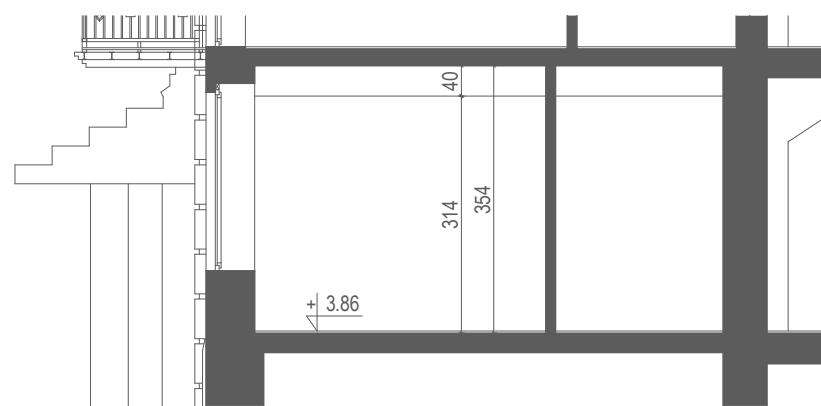

Mieszkanie M10/11 - zestawienie powierzchni:

	Nazwa pomieszczenia	Pow.
■	Przedpokój	8,39 m ²
■	Pokój dzienny z aneksem kuchennym	34,08 m ²
■	Łazienka	5,19 m ²
Powierzchnia użytkowa :		47,66 m²

Plan mieszkania, skala 1:50

