



OGRODY KRÓLOWEJ BONY

UL. KRÓLOWEJ BONY 13 / KSIĘCIA ZIEMOWITA 10, GLIWICE

Lokalizacja mieszkania,
Rzut 1 piętra

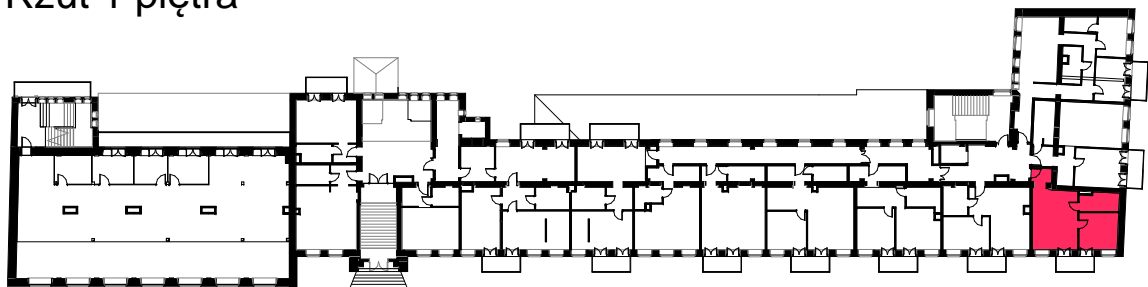

Przekrój pogładowy mieszkania, skala 1:100

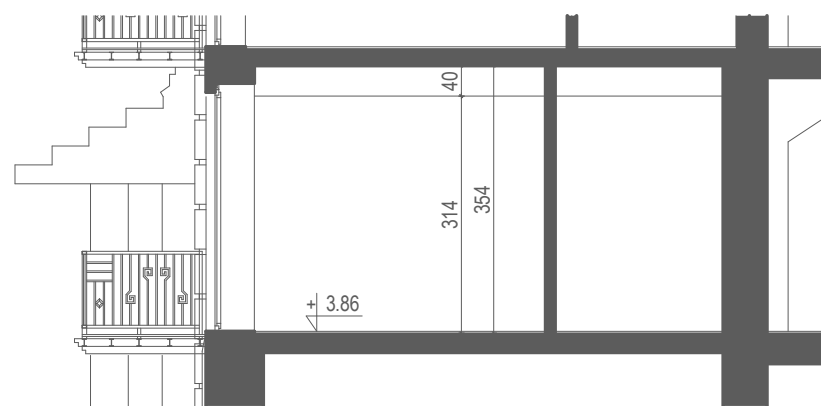

Mieszkanie M10/6 - zestawienie powierzchni:

	Nazwa pomieszczenia	Pow.
■	Przedpokój	3,46 m ²
■	Pokój dzienny z aneksem kuchennym	27,07 m ²
■	Sypialnia	14,28 m ²
■	Łazienka	7,18 m ²
Powierzchnia użytkowa :		51,99 m²

Plan mieszkania, skala 1:50

