



# OGRODY KRÓLOWEJ BONY

## UL. GÓRNYCH WAŁÓW 23, GLIWICE

Lokalizacja  
Rzut 2 piętra

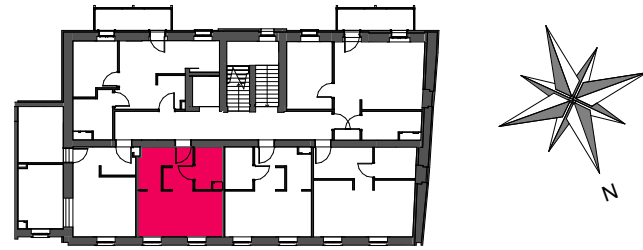

Przekrój poglądowy mieszkania, skala 1:100

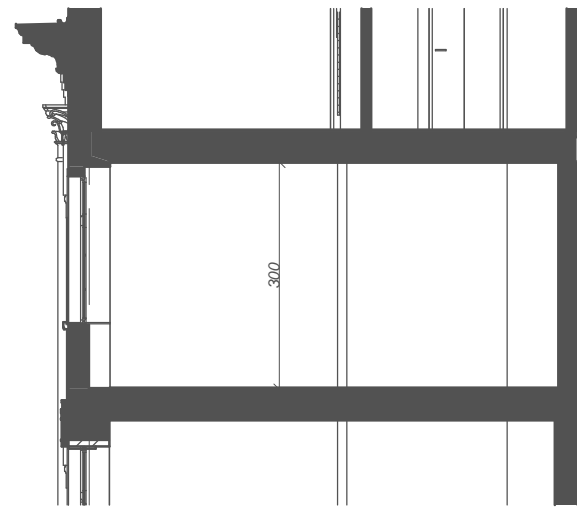

Mieszkanie M 14 - zestawienie powierzchni:

	Nazwa pomieszczenia	Pow.
■	Przedpokój	5,81 m <sup>2</sup>
■	Pokój dzienny z aneksem kuchennym	21,15 m <sup>2</sup>
■	Łazienka	4,77 m <sup>2</sup>
	<b>Powierzchnia użytkowa :</b>	<b>31,73 m<sup>2</sup></b>

Plan mieszkania, skala 1:50

