



OGRODY KRÓLOWEJ BONY

UL. GÓRNYCH WAŁÓW 23, GLIWICE

Lokalizacja
Rzut 2 piętra

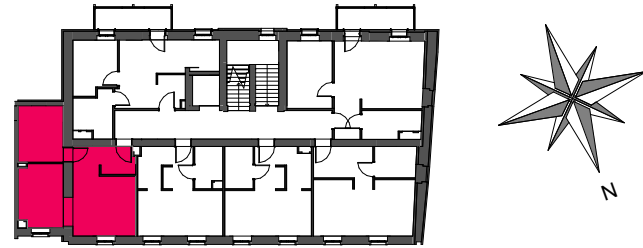

Przekrój poglądowy mieszkania, skala 1:100

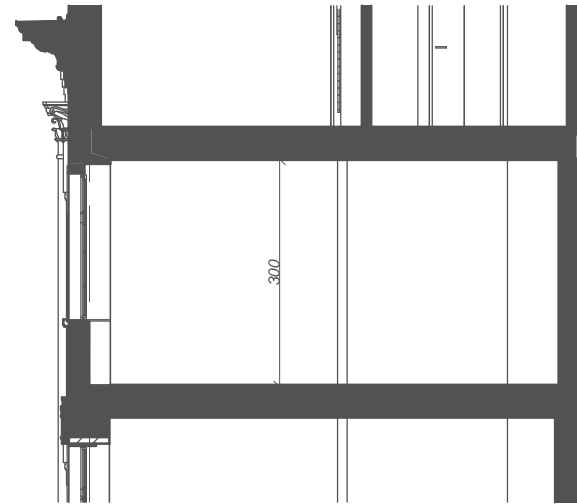

Mieszkanie M 15 - zestawienie powierzchni:

	Nazwa pomieszczenia	Pow.
■	Przedpokój	7,73 m ²
■	Pokój dzienny	16,35 m ²
■	Łazienka	11,15 m ²
■	Kuchnia	13,43 m ²
Powierzchnia użytkowa :		48,66 m²

Plan mieszkania, skala 1:50

