



OGRODY KRÓLOWEJ BONY

UL. KRÓLOWEJ BONY 13 / KSIĘCIA ZIEMOWITA 10, GLIWICE


Lokalizacja mieszkania,
Rzut 2 piętra

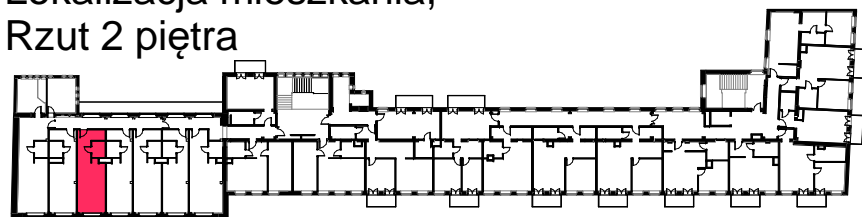

Rzut 3 piętra

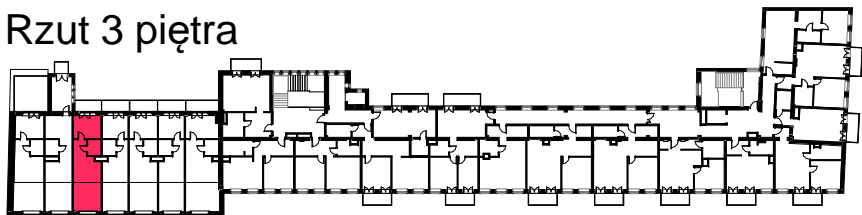

Przekrój poglądowy mieszkania, skala 1:150

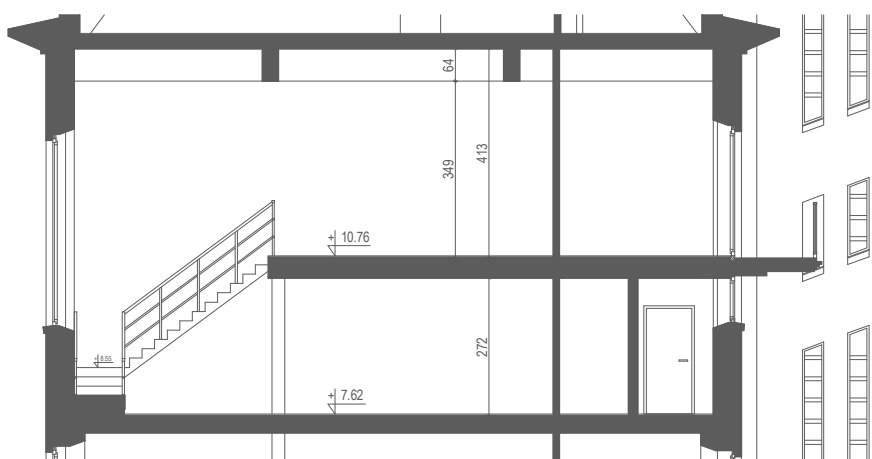


Mieszkanie M13/13 - zestawienie powierzchni:

Nazwa pomieszczenia - poziom główny	Pow.
Przedpokój	9,46 m ²
Łazienka	3,83 m ²
Pokój dzienny z aneksem kuchennym	25,79 m ²
Powierzchnia użytkowa :	39,08 m²

Nazwa pomieszczenia - antresola	Pow.
Pokój	15,86 m ²
Łazienka	3,83 m ²
Sypialnia	11,27 m ²
Powierzchnia użytkowa :	30,96 m²

Całkowita powierzchnia użytkowa: 70,04 m²

Plan mieszkania, skala 1:75

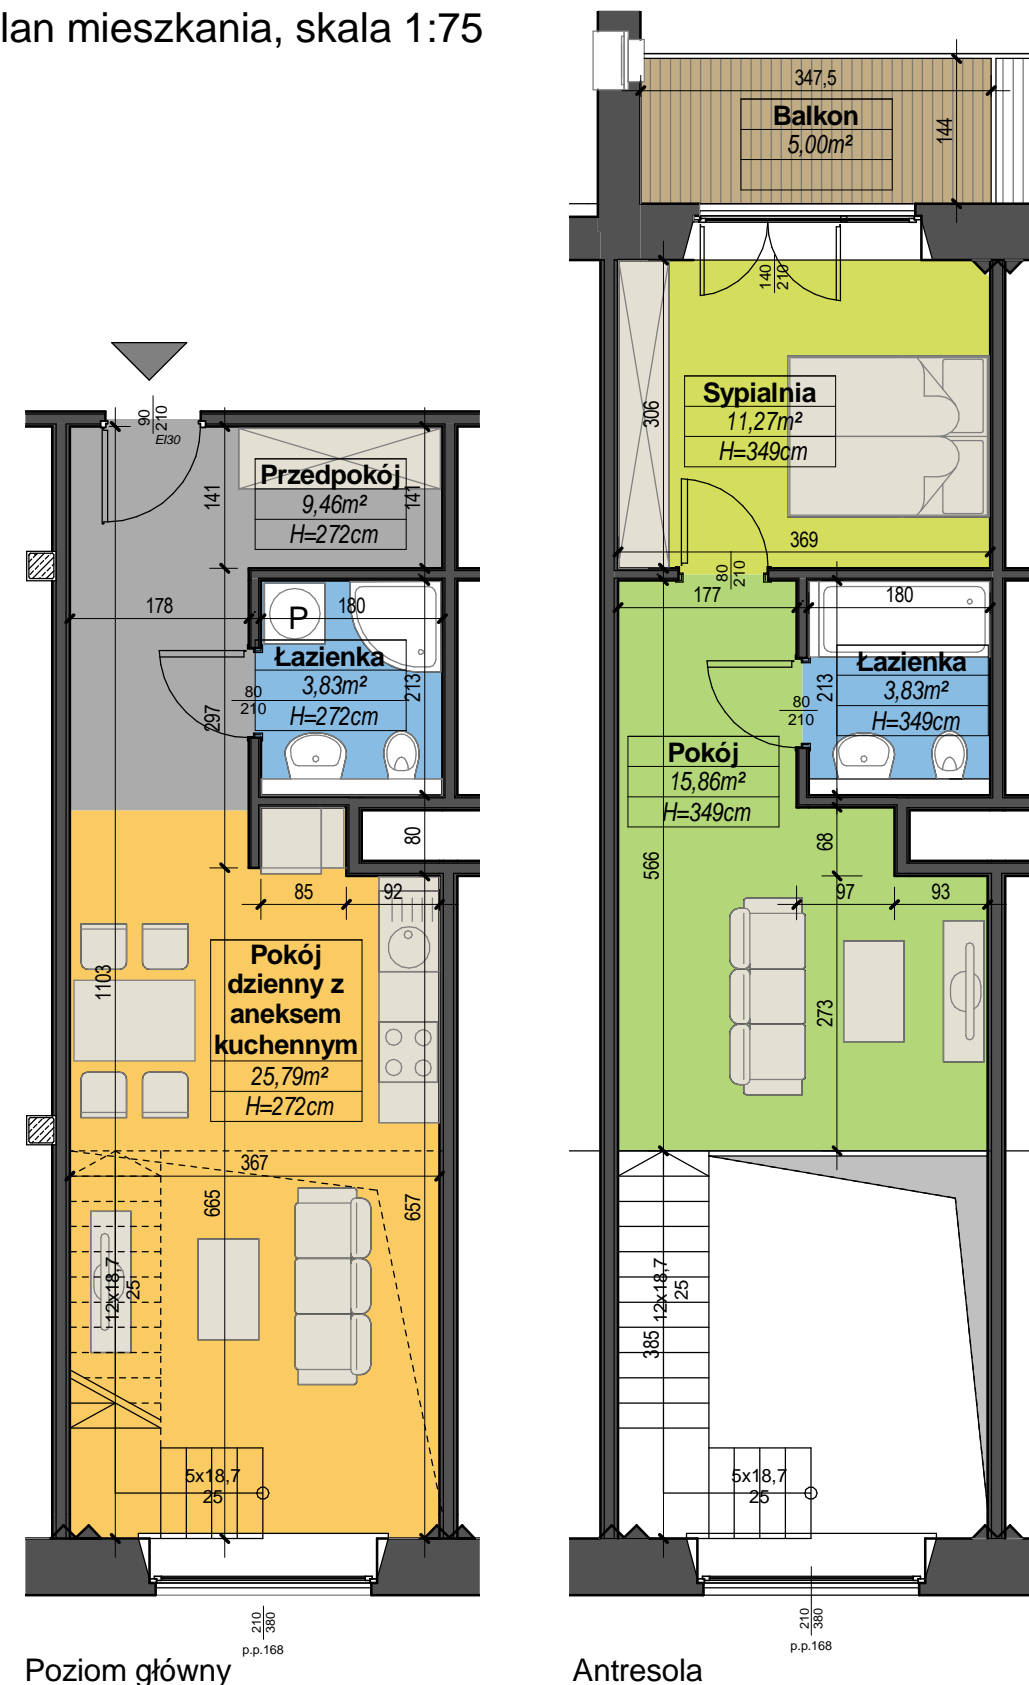

Poziom główny

Antresola