



OGRODY KRÓLOWEJ BONY

UL. KRÓLOWEJ BONY 13 / KSIĘCIA ZIEMOWITA 10, GLIWICE

Lokalizacja mieszkania,
Rzut 2 piętra

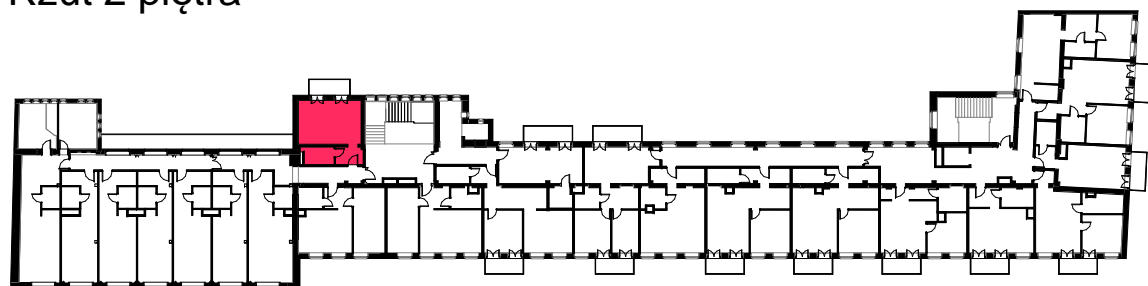

Przekrój poglądowy mieszkania, skala 1:100

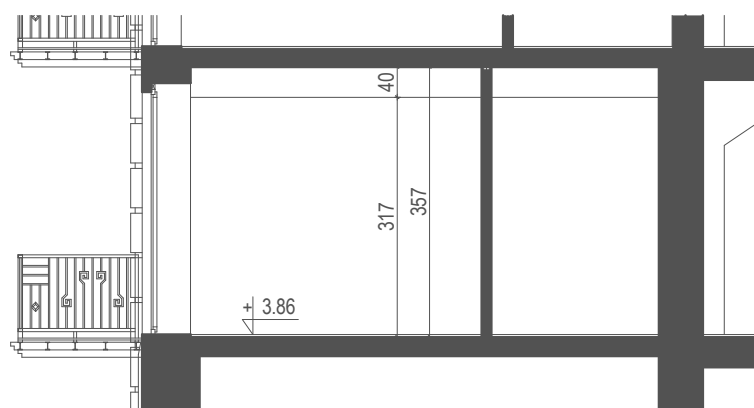

Mieszkanie M13/16 - zestawienie powierzchni:

	Nazwa pomieszczenia	Pow.
■	Przedpokój	5,04 m ²
■	Pokój dzienny z aneksem kuchennym	27,01 m ²
■	Łazienka	5,28 m ²
Powierzchnia użytkowa :		37,33 m²

Plan mieszkania, skala 1:50

