



OGRODY KRÓLOWEJ BONY

UL. KRÓLOWEJ BONY 13 / KSIĘCIA ZIEMOWITA 10, GLIWICE

Lokalizacja mieszkania,
Rzut 2 piętra

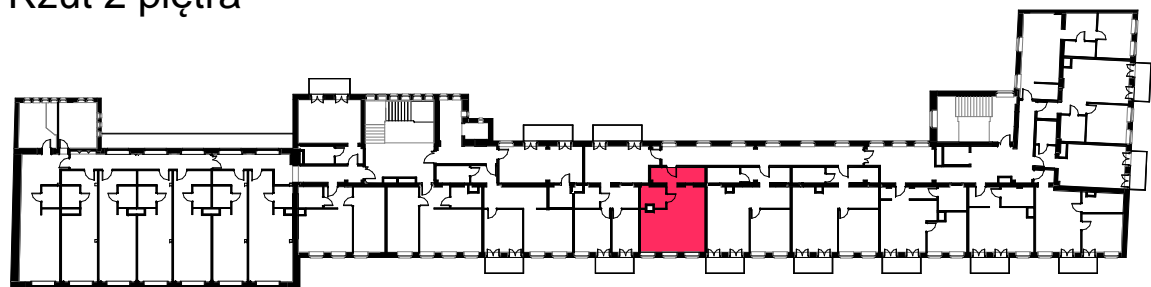

Przekrój pogładowy mieszkania, skala 1:100

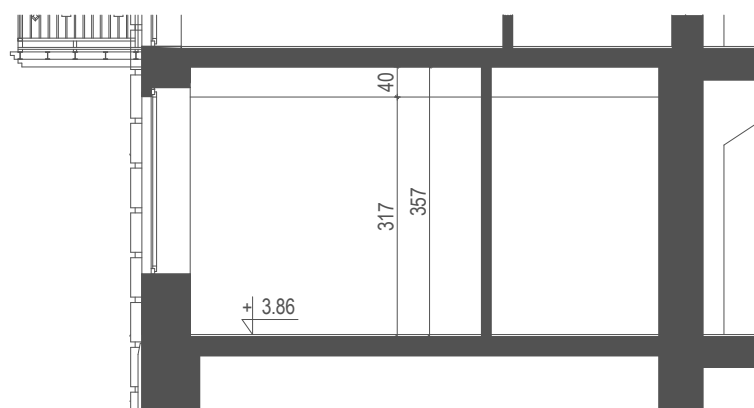

Mieszkanie M10/21 - zestawienie powierzchni:

| | Nazwa pomieszczenia | Pow. |
|--------------------------------|-----------------------------------|----------------------------|
| ■ | Przedpokój | 8,58 m ² |
| ■ | Pokój dzienny z aneksem kuchennym | 35,47 m ² |
| ■ | Łazienka | 5,05 m ² |
| Powierzchnia użytkowa : | | 49,10 m² |

Plan mieszkania, skala 1:50

