



OGRODY KRÓLOWEJ BONY

UL. KRÓLOWEJ BONY 13 / KSIĘCIA ZIEMOWITA 10, GLIWICE

Lokalizacja mieszkania,
Rzut 2 piętra

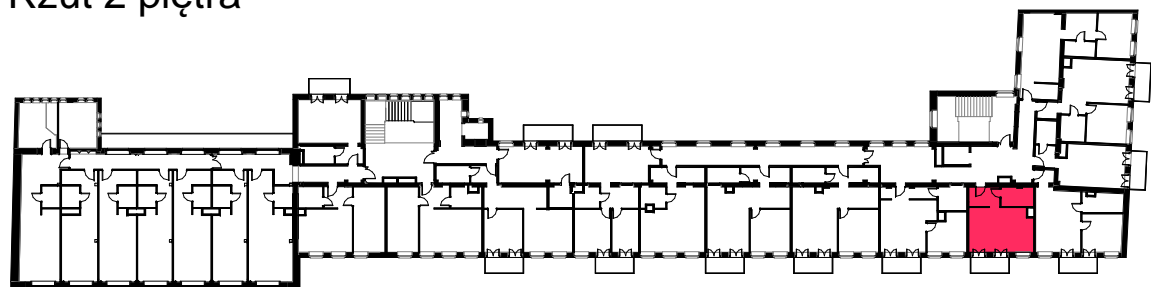

Przekrój pogładowy mieszkania, skala 1:100

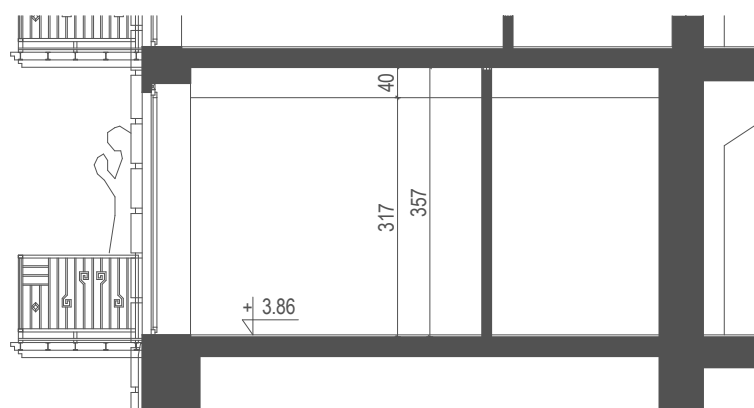

Mieszkanie M10/17 - zestawienie powierzchni:

	Nazwa pomieszczenia	Pow.
■	Przedpokój	6,09 m ²
■	Pokój dzienny z aneksem kuchennym	27,73 m ²
■	Łazienka	6,20 m ²
Powierzchnia użytkowa :		40,02 m²

Plan mieszkania, skala 1:50

