



OGRODY KRÓLOWEJ BONY

UL. KRÓLOWEJ BONY 13 / KSIĘCIA ZIEMOWITA 10, GLIWICE

Lokalizacja mieszkania,
Rzut 2 piętra

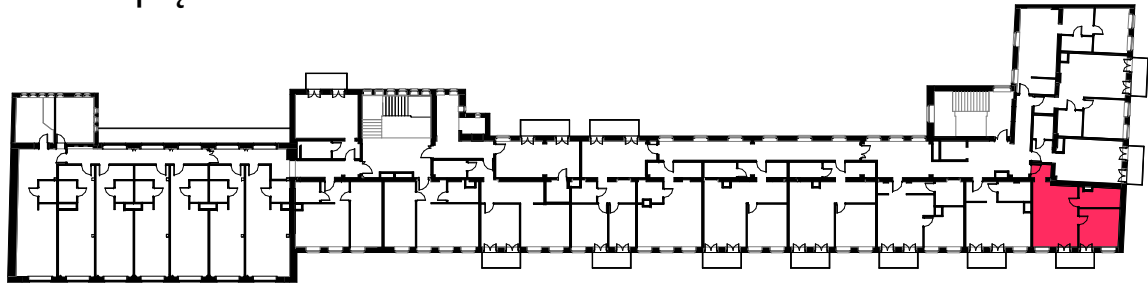

Przekrój pogładowy mieszkania, skala 1:100

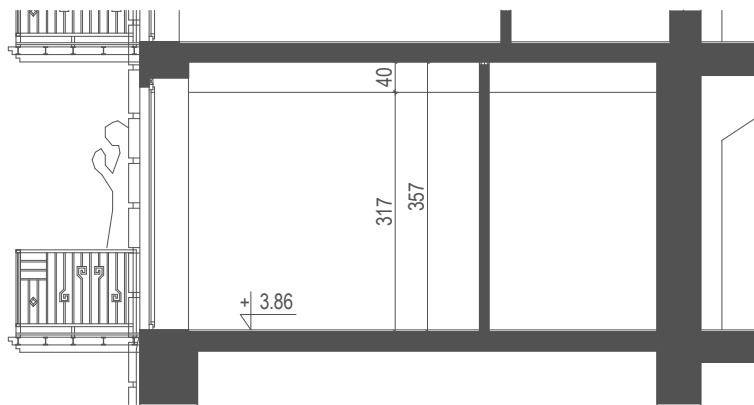

Mieszkanie M10/16- zestawienie powierzchni:

	Nazwa pomieszczenia	Pow.
■	Przedpokój	3,02 m ²
■	Pokój dzienny z aneksem kuchennym	27,97 m ²
■	Sypialnia	15,19 m ²
■	Łazienka	7,71 m ²
Powierzchnia użytkowa :		53,89 m²

Plan mieszkania, skala 1:50

