



OGRODY KRÓLOWEJ BONY

UL. KRÓLOWEJ BONY 13 / KSIĘCIA ZIEMOWITA 10, GLIWICE

Lokalizacja mieszkania,
Rzut 3 piętra

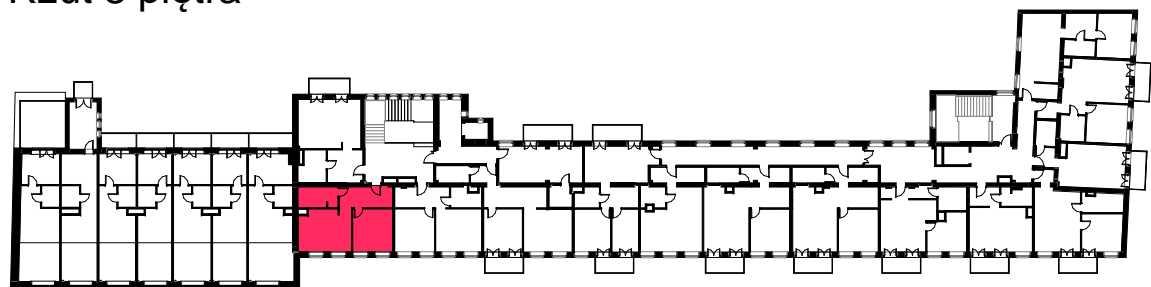

Przekrój pogładowy mieszkania, skala 1:100

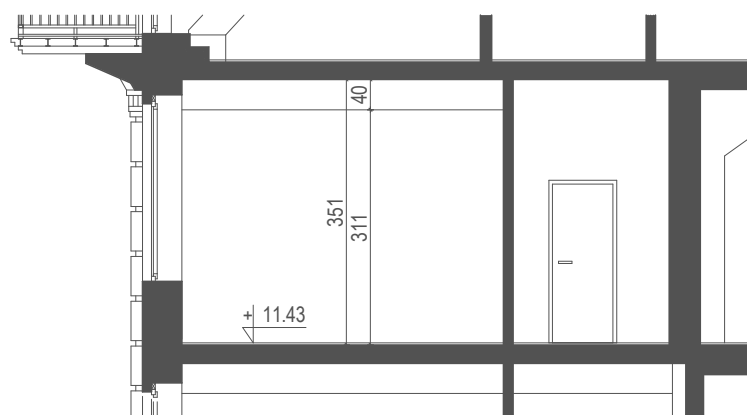

Mieszkanie M13/20 - zestawienie powierzchni:

	Nazwa pomieszczenia	Pow.
■	Przedpokój	11,06 m ²
■	Pokój dzienny z aneksem kuchennym	22,09 m ²
■	Sypialnia	17,03 m ²
■	Łazienka	8,04 m ²
Powierzchnia użytkowa :		58,22 m²

Plan mieszkania, skala 1:50

