



OGRODY KRÓLOWEJ BONY

UL. KRÓLOWEJ BONY 13 / KSIĘCIA ZIEMOWITA 10, GLIWICE

Lokalizacja
Rzut 4 piętra

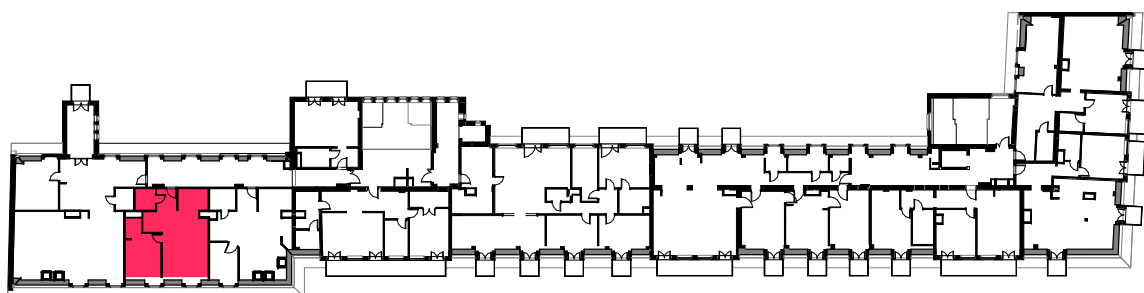

Przekrój poglądowy mieszkania, skala 1:150

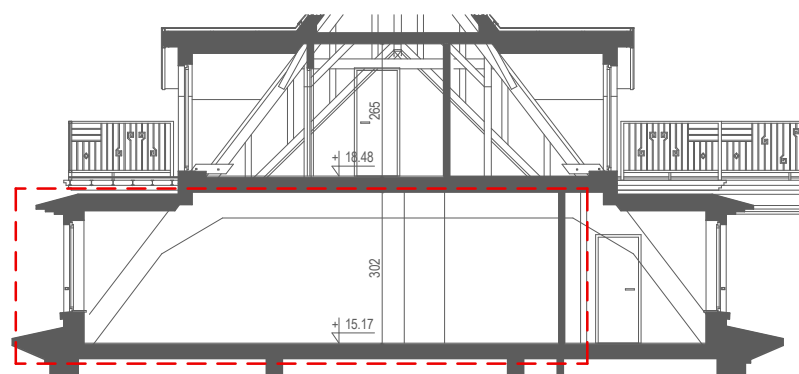


Mieszkanie M13/25 - zestawienie powierzchni:

Nazwa pomieszczenia - poziom główny	Pow.
Łazienka	4,32 m ²
Pokój dzienny z aneksem kuchennym	39,21 m ²
Sypialnia	17,73 m ²
Przedpokój	4,24 m ²
Powierzchnia użytkowa:	65,50 m²

Całkowita powierzchnia użytkowa: 106,04 m²

Plan mieszkania, skala 1:75

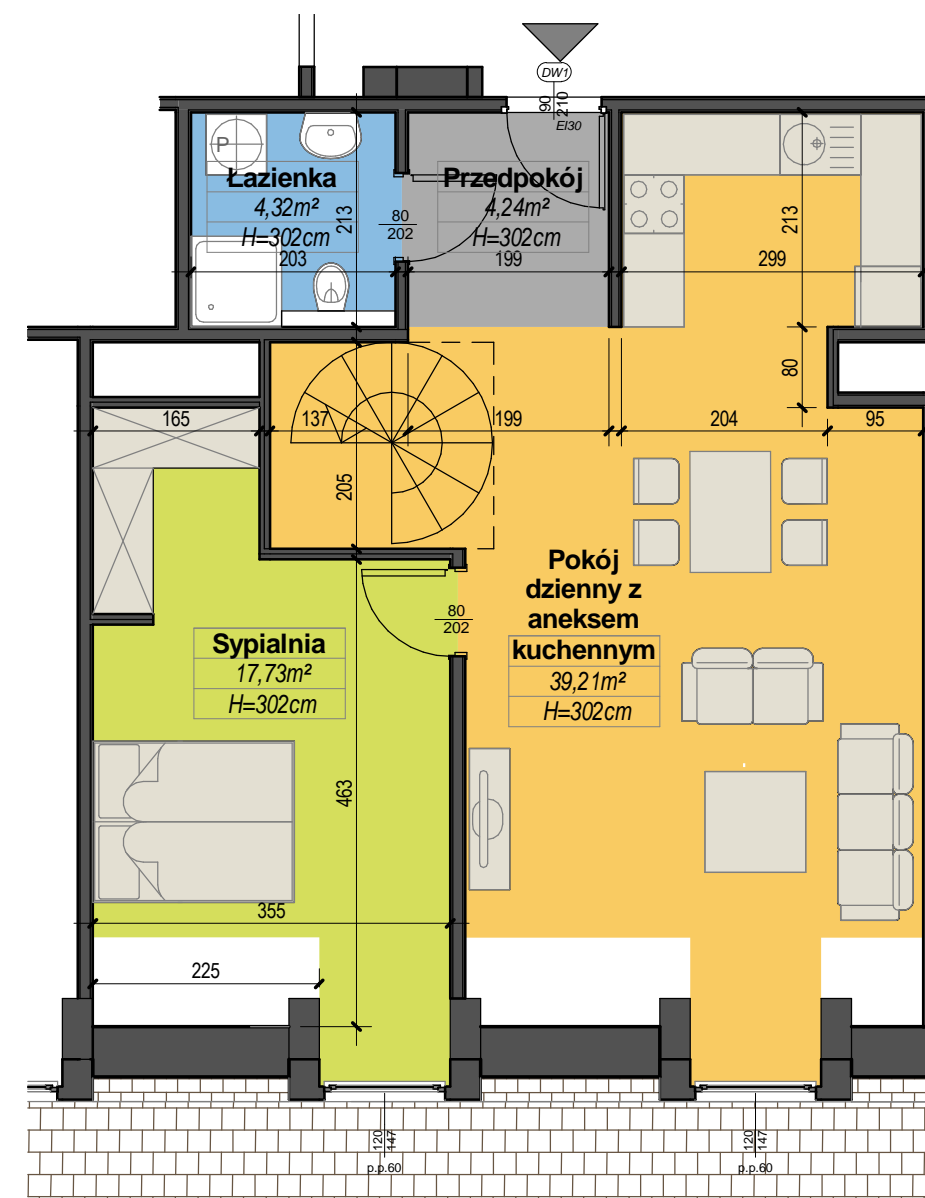

INWESTOR:

Radan Sp. z o.o. - siedziba
ul. Bojkowska 59C
44-100 Gliwice
tel. +48 32 338 08 00
e-mail: radan@radan.com.pl
http://www.radan.com.pl

Radan



PROJEKTANT GŁÓWNY:

ArKuS Biuro Projektowo-Doradcze
Marek Gachowski
Plac Piastów 6/1B
44-100 Gliwice
tel. +48 32 238 83 25
e-mail: arkus@arkus.pl
www.arkus.pl

SKALA PLANU 1:60 0 1 2 3 4 5m


ul. Królowej Bony

13/25
POZIOM
GŁÓWNY


OGRODY KRÓLOWEJ BONY

UL. KRÓLOWEJ BONY 13 / KSIĘCIA ZIEMOWITA 10, GLIWICE

Lokalizacja
Rzut 5 piętra

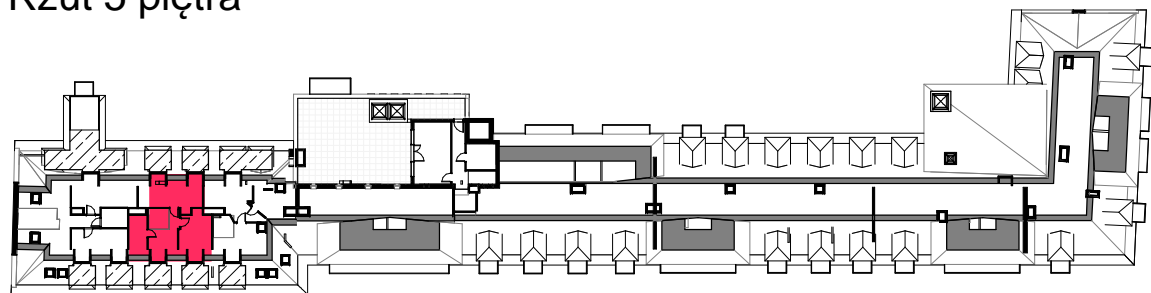

Przekrój poglądowy mieszkania, skala 1:150

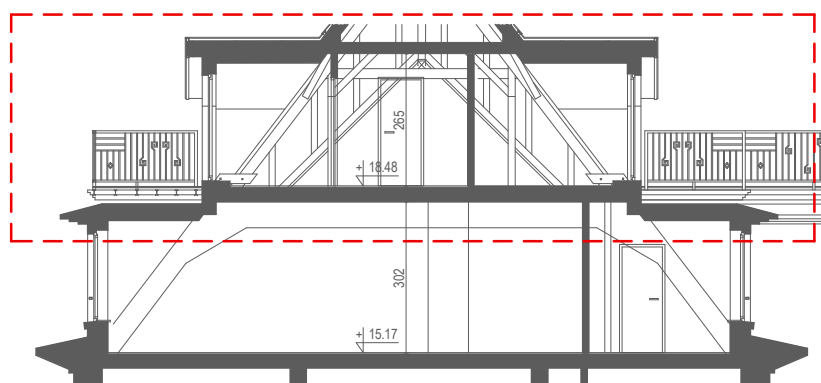


Mieszkanie M13/25 - zestawienie powierzchni:

Nazwa pomieszczenia - poddasze	Pow.
Przedpokój	8,71 m ²
Łazienka	4,95 m ²
Sypialnia	14,96 m ²
Sypialnia	11,92 m ²
Powierzchnia użytkowa:	40,54 m²

Całkowita powierzchnia użytkowa: 106,04 m²

Plan mieszkania, skala 1:75

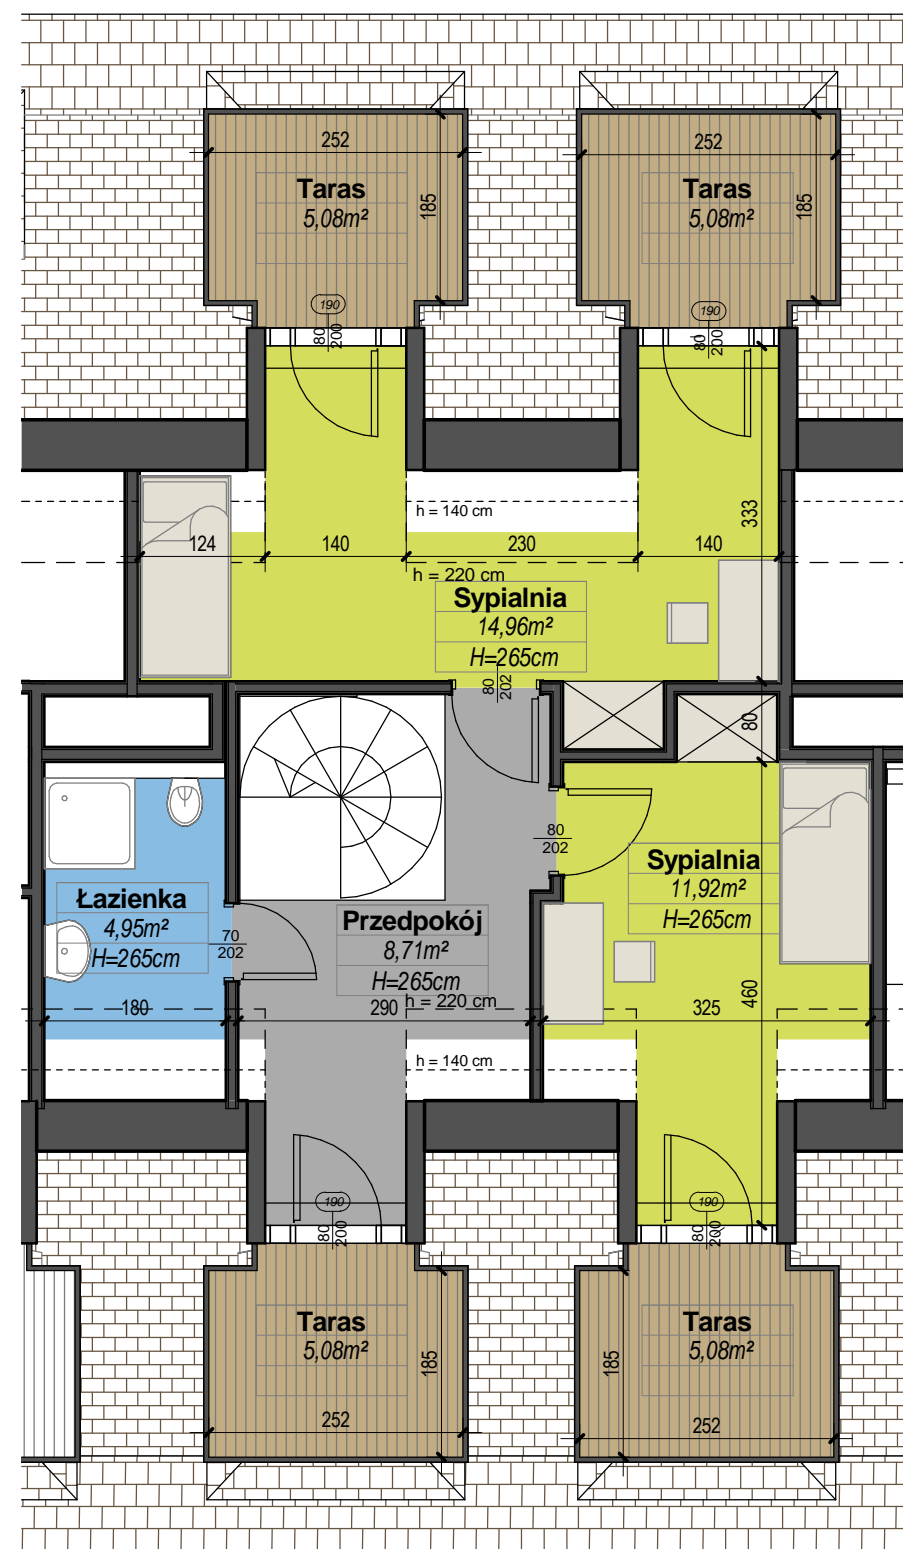

INWESTOR:

Radan Sp. z o.o. - siedziba
ul. Bojkowska 59C
44-100 Gliwice
tel. +48 32 338 08 00
e-mail: radan@radan.com.pl
http://www.radan.com.pl



PROJEKTANT GŁÓWNY:

ArKuS Biuro Projektowo-Doradcze
Marek Gachowski
Plac Piastów 6/1B
44-100 Gliwice
tel. +48 32 238 83 25
e-mail: arkus@arkus.pl
www.arkus.pl

SKALA PLANU 1:75 0 1 2 3 4 5m

ul. Królowej Bony

13/25
PODDASZE