



OGRODY KRÓLOWEJ BONY

UL. KRÓLOWEJ BONY 13 / KSIĘCIA ZIEMOWITA 10, GLIWICE

Lokalizacja
Rzut 4 piętra

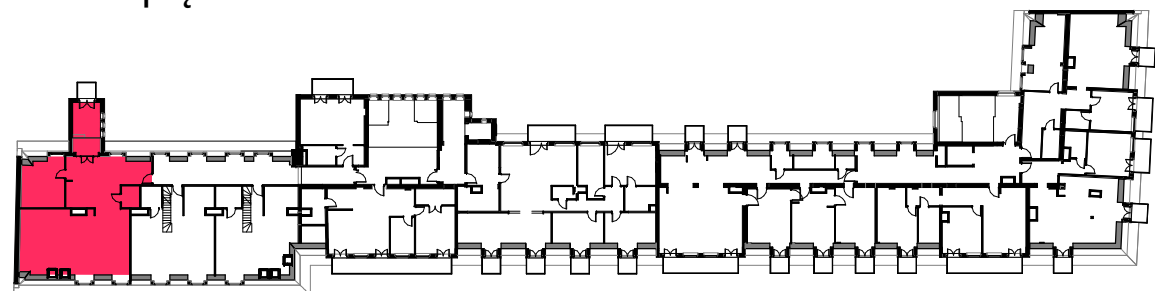


Przekrój poglądowy mieszkania, skala 1:150

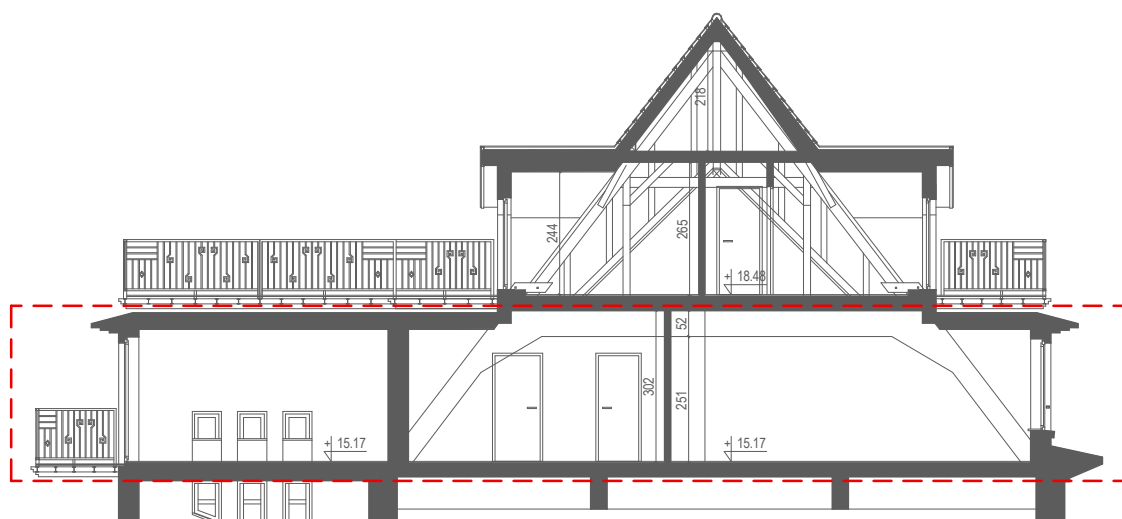

Mieszkanie M13/26 - zestawienie powierzchni:

Nazwa pomieszczenia - poziom główny	Pow.
Przedpokój	4,90 m ²
Kuchnia	28,22 m ²
Jadalnia	14,76 m ²
Sypialnia	17,59 m ²
Salon	66,60 m ²
Łazienka	3,89 m ²
Powierzchnia użytkowa:	135,96 m²
Całkowita powierzchnia użytkowa:	175,11 m²

Plan mieszkania, skala 1:100

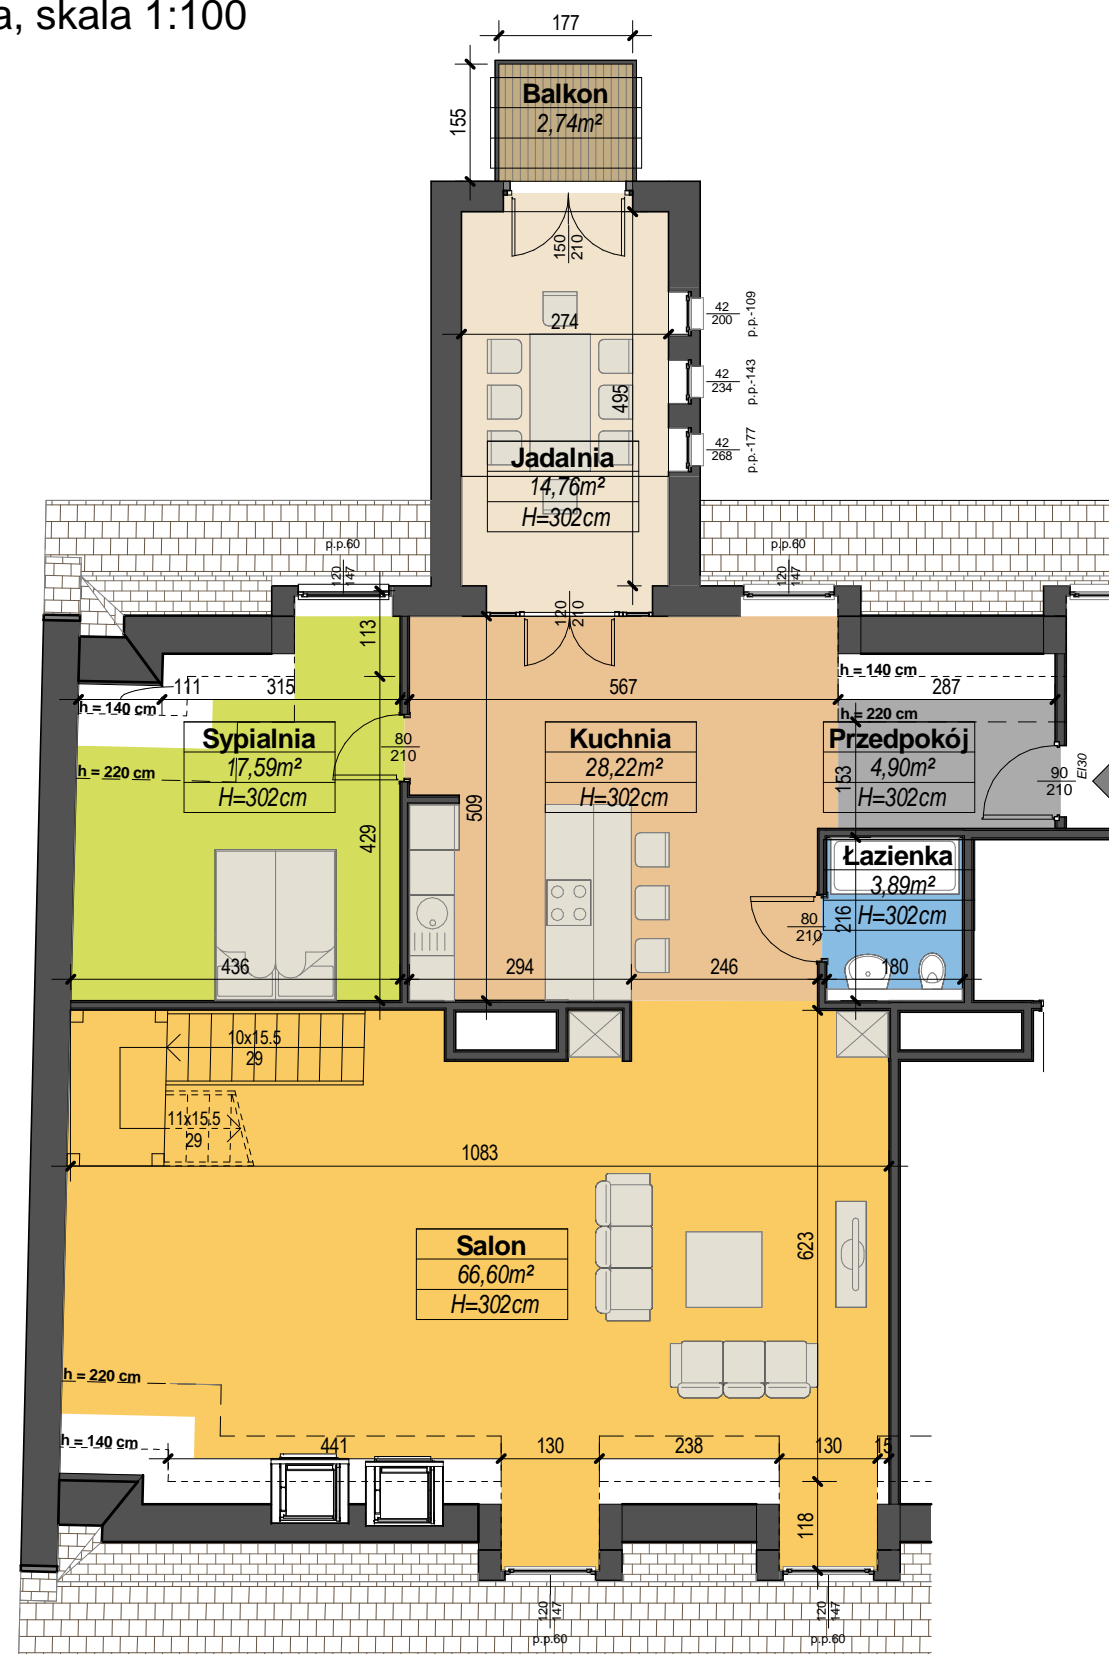

INWESTOR:

Radan Sp. z o.o. - siedziba
ul. Bojkowska 59C
44-100 Gliwice
tel. +48 32 338 08 00
e-mail: radan@radan.com.pl
http://www.radan.com.pl



PROJEKTANT GŁÓWNY:

ArKuS Biuro Projektowo-Doradcze
Marek Gachowski
Plac Piastów 6/1B
44-100 Gliwice
tel. +48 32 238 83 25
e-mail: arkus@arkus.pl
www.arkus.pl

SKALA PLANU 1:100 0 1 2 3 4 5m


ul. Królowej Bony

13/26
POZIOM
GŁÓWNY


OGRODY KRÓLOWEJ BONY

UL. KRÓLOWEJ BONY 13 / KSIĘCIA ZIEMOWITA 10, GLIWICE

Lokalizacja
Rzut 5 piętra

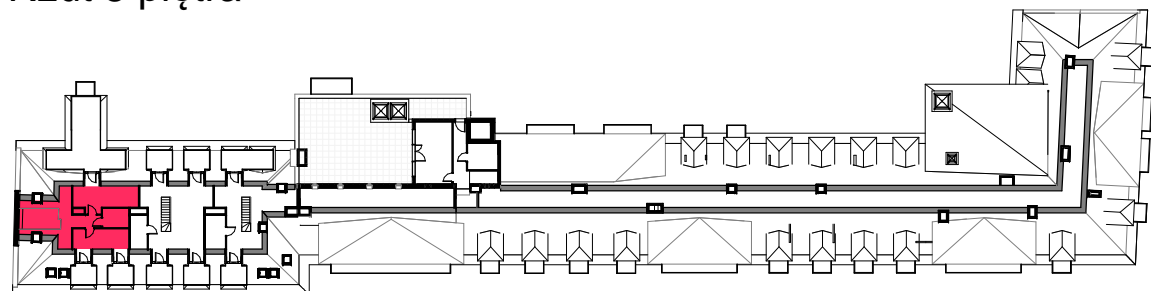


Przekrój poglądowy mieszkania, skala 1:150

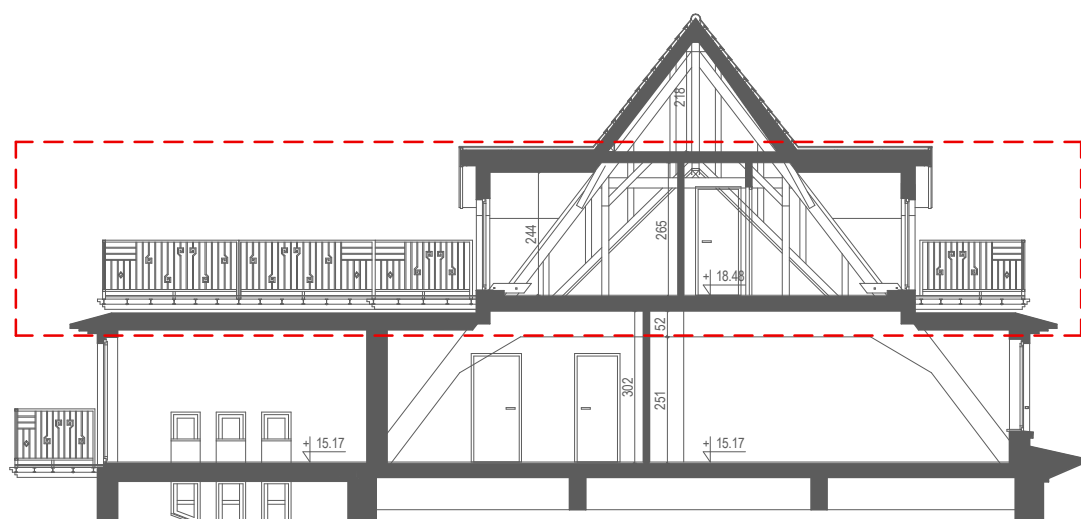

Mieszkanie M13/26 - zestawienie powierzchni:

Nazwa pomieszczenia - poddasze	Pow.
Przedpokój	7,97 m ²
Łazienka	4,97 m ²
Pokój	13,27 m ²
Pokój	12,94 m ²
Powierzchnia użytkowa:	39,15 m²
Całkowita powierzchnia użytkowa:	175,11 m²

Plan mieszkania, skala 1:100

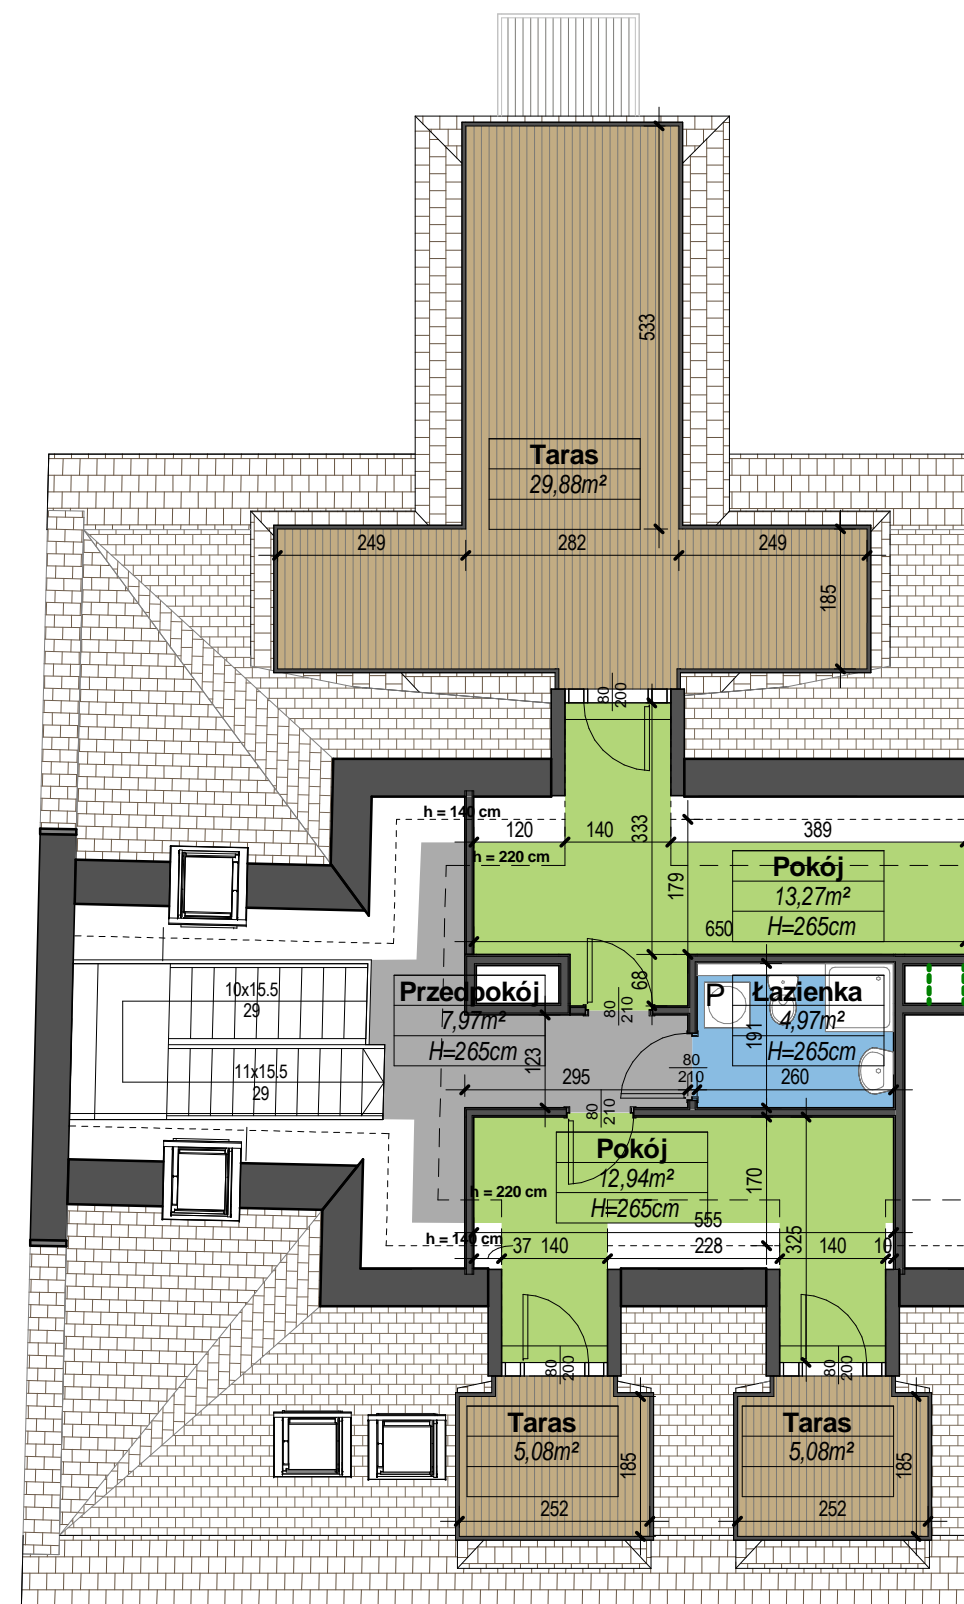

INWESTOR:

Radan Sp. z o.o. - siedziba
ul. Bojkowska 59C
44-100 Gliwice
tel. +48 32 338 08 00
e-mail: radan@radan.com.pl
http://www.radan.com.pl



PROJEKTANT GŁÓWNY:

ArKuS Biuro Projektowo-Doradcze
Marek Gachowski
Plac Piastów 6/1B
44-100 Gliwice
tel. +48 32 238 83 25
e-mail: arkus@arkus.pl
www.arkus.pl

SKALA PLANU 1:100 0 1 2 3 4 5m

ul. Królowej Bony

13/26
PODDASZE