



OGRODY KRÓLOWEJ BONY

UL. KRÓLOWEJ BONY 13 / KSIĘCIA ZIEMOWITA 10, GLIWICE

Lokalizacja
Rzut 4 piętra

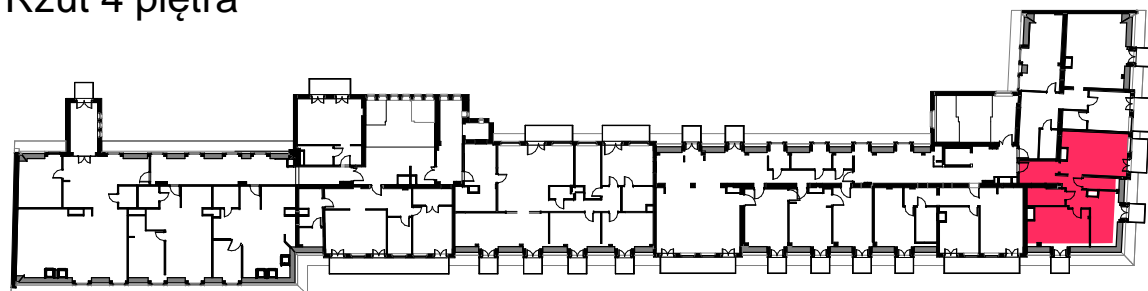

Przekrój poglądowy mieszkania, skala 1:100

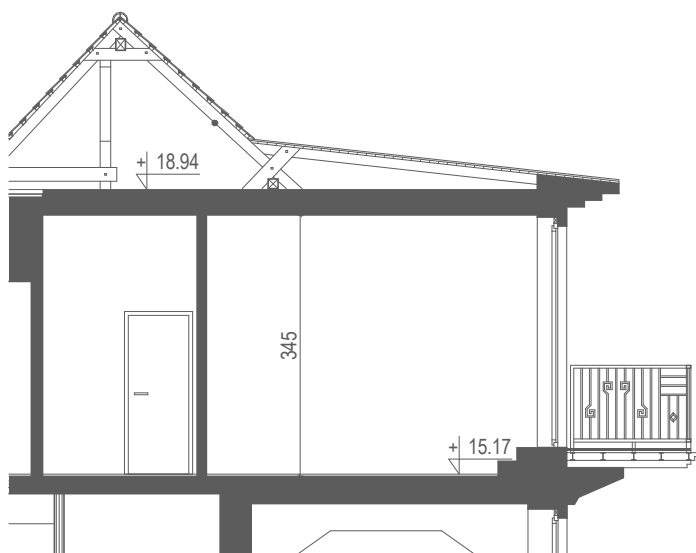

Mieszkanie M10/34 - zestawienie powierzchni:

Nazwa pomieszczenia	Pow.
Przedpokój	15,69 m ²
Pokój	27,41 m ²
Sypialnia	18,97 m ²
Łazienka	6,39 m ²
Pomieszczenie pomocnicze	2,89 m ²
Kuchnia	9,46 m ²
Powierzchnia użytkowa :	80,81 m²

Plan mieszkania, skala 1:75

