



OGRODY KRÓLOWEJ BONY

UL. KRÓLOWEJ BONY 13 / KSIĘCIA ZIEMOWITA 10, GLIWICE

Lokalizacja
Rzut 4 piętra

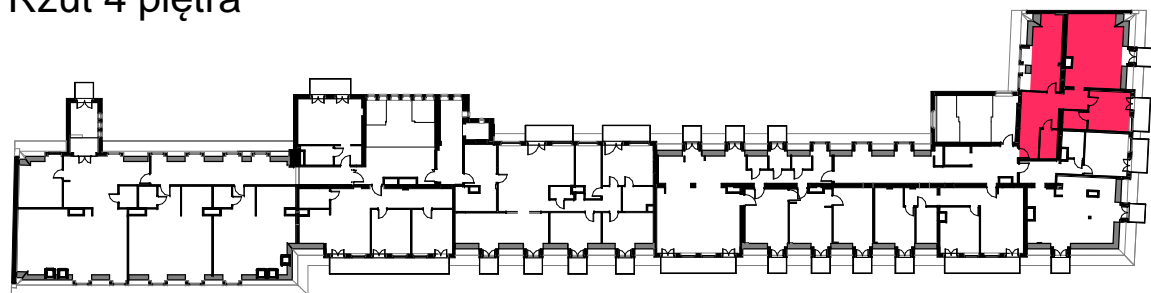

Przekrój poglądowy mieszkania, skala 1:100

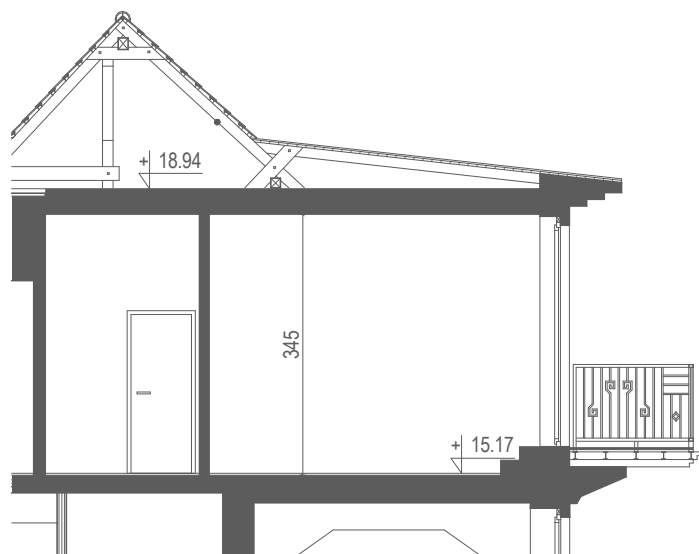

Mieszkanie M10/33 - zestawienie powierzchni:

	Nazwa pomieszczenia	Pow.
■	Przedpokój	24,89 m ²
■	Łazienka	4,95 m ²
■	Pokój dzienny z aneksem kuchennym	34,39 m ²
■	Pokój	19,09 m ²
■	Sypialnia	16,01 m ²
■	Garderoba	4,41 m ²
Powierzchnia użytkowa:		103,74 m²

Plan mieszkania, skala 1:75

