



Rzut mieszkania nr 26  
IV piętro


SKALA 1:100 0 1 2 3 4 5m

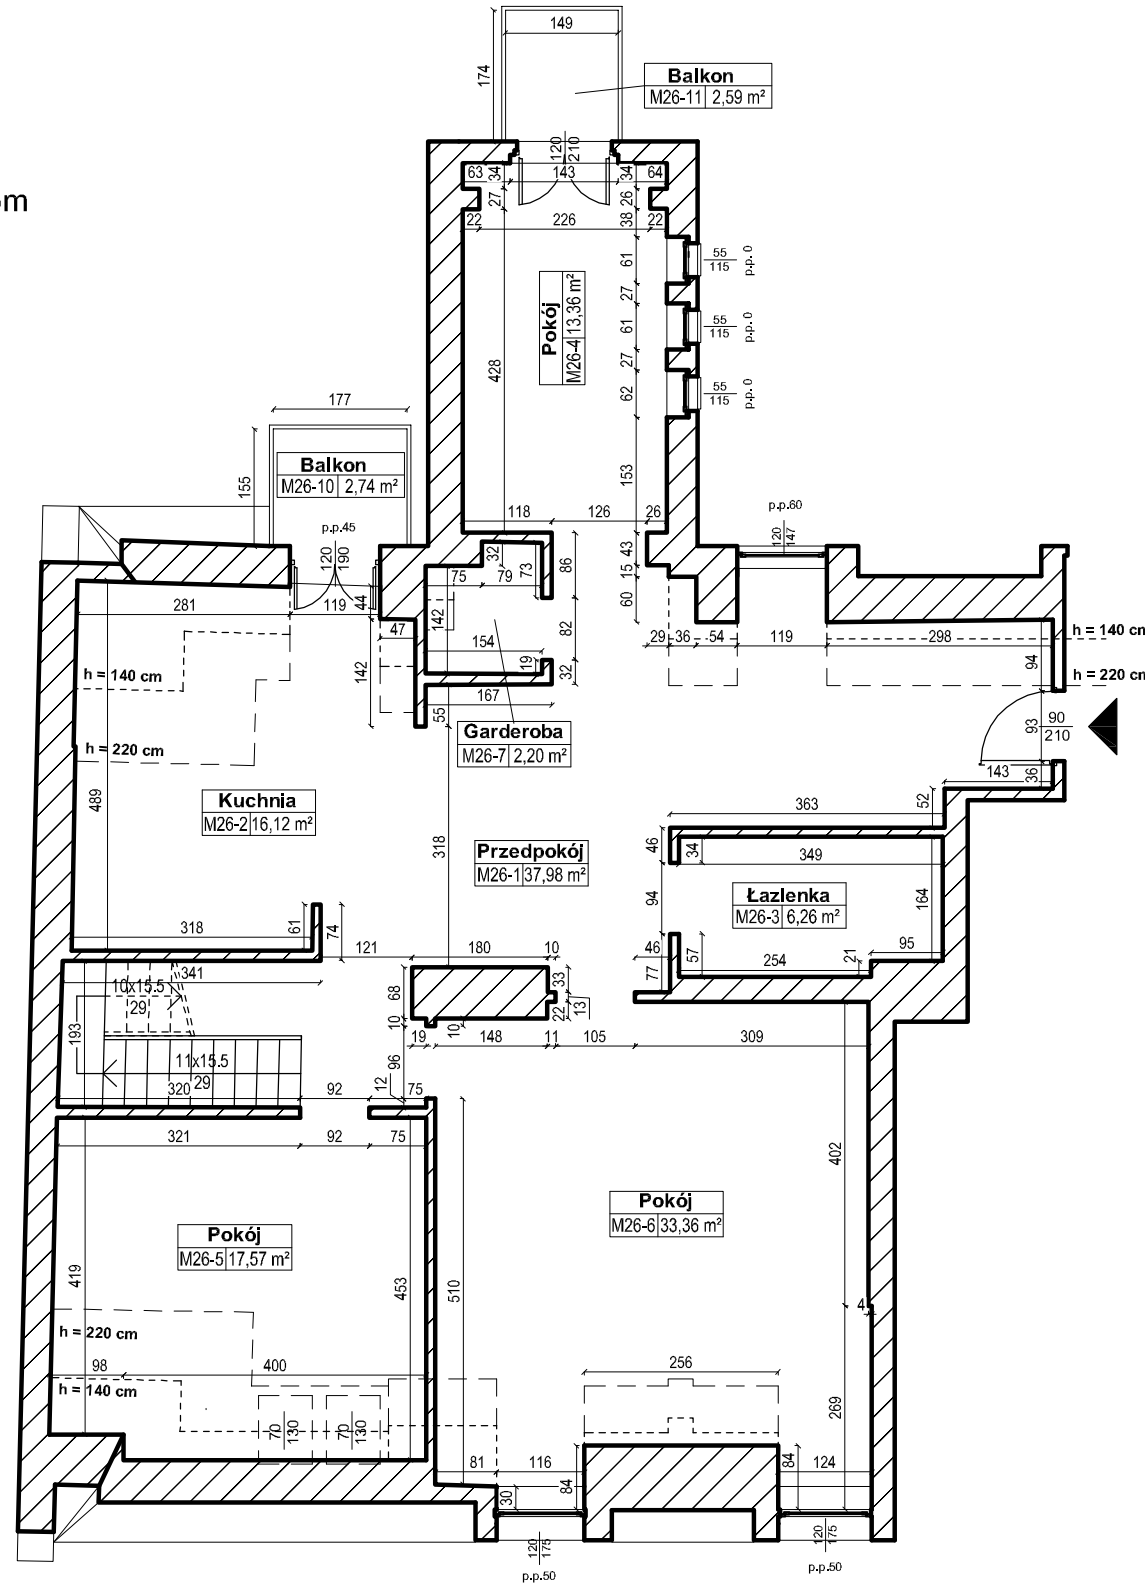

Rzut IV piętra skala 1:750

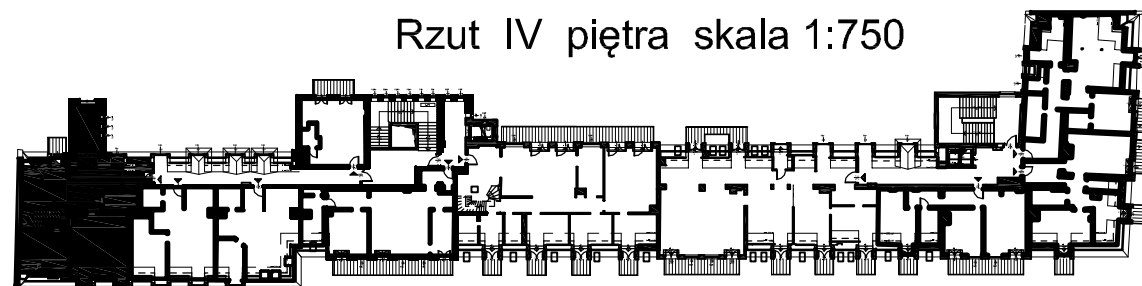

Mieszkanie nr 26		
Nr pom.	Nazwa pom.	Pow.
M26 -1	Przedpokój	37,98 m <sup>2</sup>
M26 -2	Kuchnia	16,12 m <sup>2</sup>
M26 -3	Łazienka	6,26 m <sup>2</sup>
M26 -4	Pokój	13,36 m <sup>2</sup>
M26 -5	Pokój	17,57 m <sup>2</sup>
M26 -6	Pokój	33,36 m <sup>2</sup>
M26 -7	Garderoba	2,20 m <sup>2</sup>
M26 -8	Łazienka	5,65 m <sup>2</sup>
M26 -9	Antresola	34,59 m <sup>2</sup>
<b>POWIERZCHNIA UŻYTKOWA</b>		<b>167,09 m<sup>2</sup></b>
M26 -10	Balkon	2,74 m <sup>2</sup>
M26 -11	Balkon	2,59 m <sup>2</sup>
M26 -12	Balkon	27,89 m <sup>2</sup>
M26 -13	Balkon	4,55 m <sup>2</sup>
M26 -14	Balkon	4,55 m <sup>2</sup>

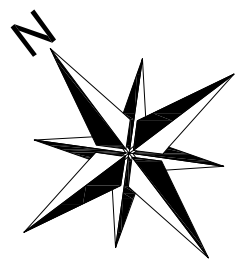

Wykonawca :



Gliwice ul. Królowej Bony 13

Piętro V

Mieszkanie nr 26


**Powierzchnia użytkowa - 167,09 m<sup>2</sup>**

Wysokość pomieszczeń - 2,90 m IV piętro



Wysokość pomieszczeń - 2,90 m V piętro

Rzut mieszkania nr 26  
V piętro

SKALA 1:100 0 1 2 3 4 5m

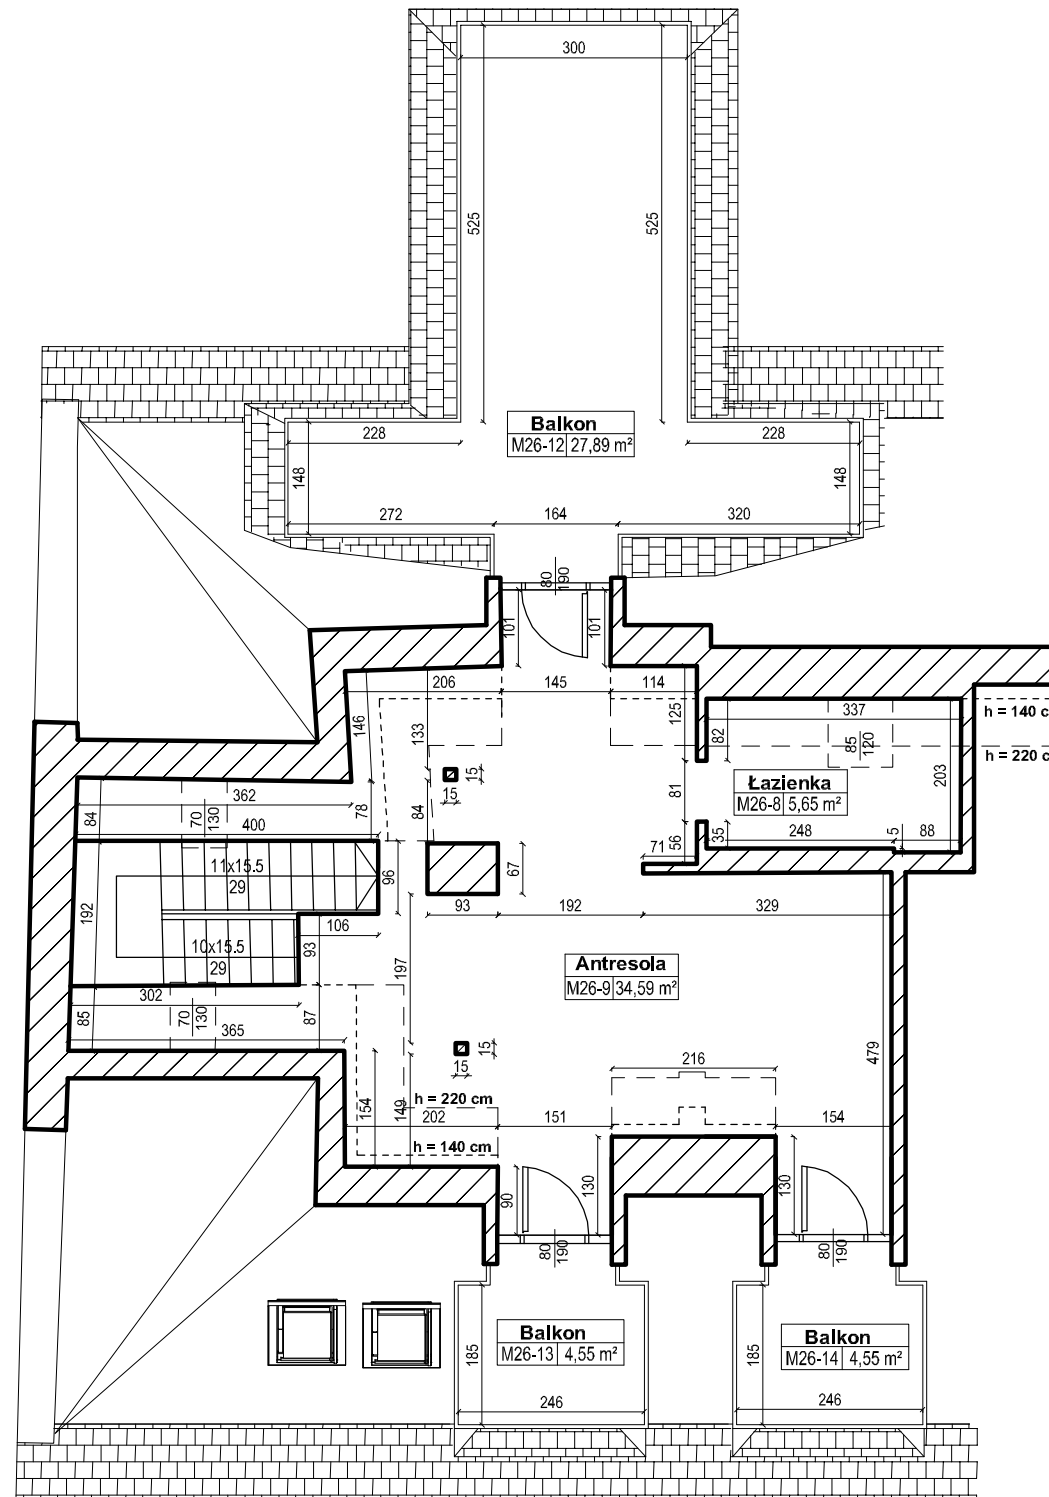

Rzut V piętra skala 1:750

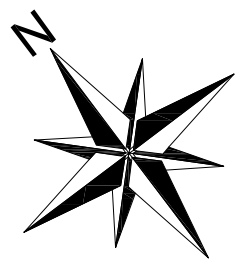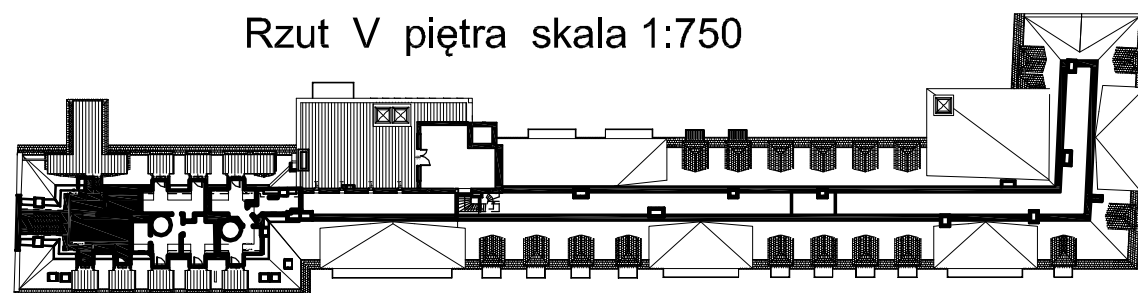

Wykonawca :



Mieszkanie nr 26		
Nr pom.	Nazwa pom.	Pow.
M26 -1	Przedpokój	37,98 m <sup>2</sup>
M26 -2	Kuchnia	16,12 m <sup>2</sup>
M26 -3	Łazienka	6,26 m <sup>2</sup>
M26 -4	Pokój	13,36 m <sup>2</sup>
M26 -5	Pokój	17,57 m <sup>2</sup>
M26 -6	Pokój	33,36 m <sup>2</sup>
M26 -7	Garderoba	2,20 m <sup>2</sup>
M26 -8	Łazienka	5,65 m <sup>2</sup>
M26 -9	Antresola	34,59 m <sup>2</sup>
<b>POWIERZCHNIA UŻYTKOWA</b>		<b>167,09 m<sup>2</sup></b>
M26 -10	Balkon	2,74 m <sup>2</sup>
M26 -11	Balkon	2,59 m <sup>2</sup>
M26 -12	Balkon	27,89 m <sup>2</sup>
M26 -13	Balkon	4,55 m <sup>2</sup>
M26 -14	Balkon	4,55 m <sup>2</sup>