



# OGRODY KRÓLOWEJ BONY

UL. KRÓLOWEJ BONY 13 / KSIĘCIA ZIEMOWITA 10, GLIWICE



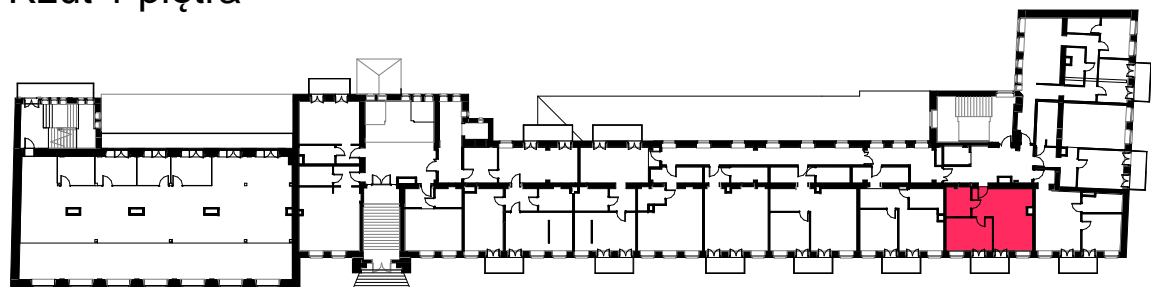

Lokalizacja mieszkania,  
Rzut 1 piętra

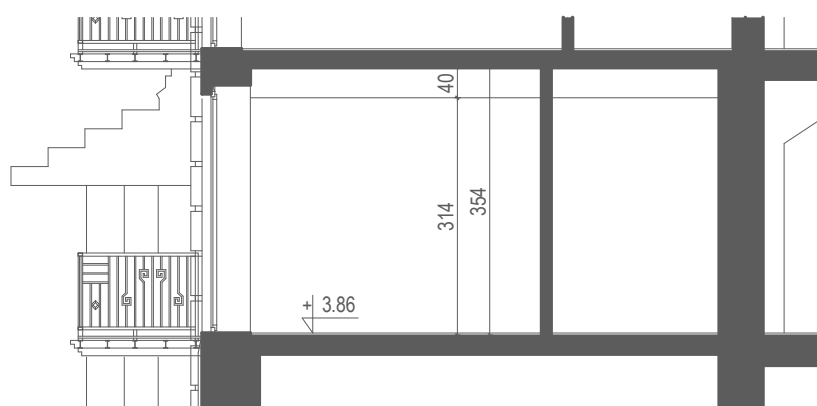

Przekrój poglądowy mieszkania, skala 1:100



Mieszkanie M10/7 - zestawienie powierzchni:

	Nazwa pomieszczenia	Pow.
	Przedpokój	5,99 m <sup>2</sup>
	Pokój dzienny z aneksem kuchennym	23,53 m <sup>2</sup>
	Sypialnia	15,14 m <sup>2</sup>
	Łazienka	7,17 m <sup>2</sup>
<b>Powierzchnia użytkowa :</b>		<b>51,83 m<sup>2</sup></b>

Plan mieszkania, skala 1:50

