



OGRODY KRÓLOWEJ BONY

UL. KRÓLOWEJ BONY 13 / KSIĘCIA ZIEMOWITA 10, GLIWICE



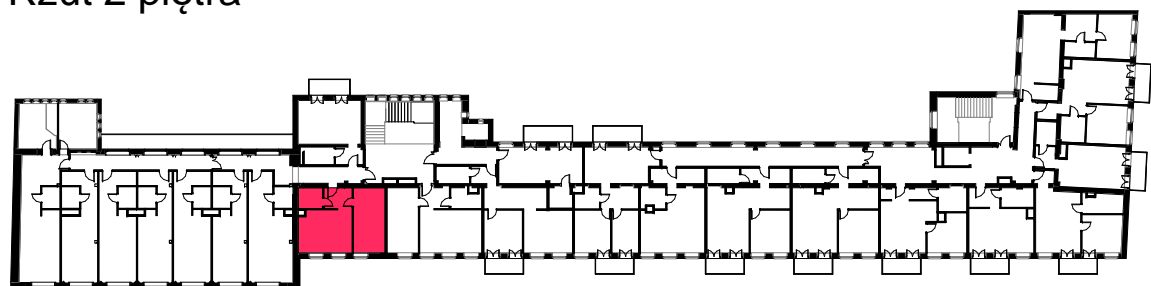

Lokalizacja mieszkania,
Rzut 2 piętra

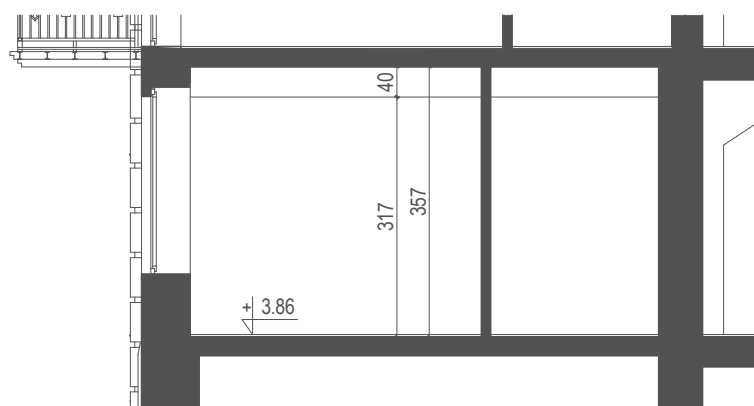

Przekrój pogładowy mieszkania, skala 1:100



Mieszkanie M13/8 - zestawienie powierzchni:

	Nazwa pomieszczenia	Pow.
	Przedpokój	6,07 m ²
	Sypialnia	20,28 m ²
	Pokój dzienny z aneksem kuchennym	22,47 m ²
	Łazienka	5,06 m ²
Powierzchnia użytkowa :		53,88 m²

Plan mieszkania, skala 1:50



INWESTOR:

Radan Sp. z o.o. - siedziba
ul. Bojkowska 59C
44-100 Gliwice
tel. +48 32 338 08 00
e-mail: radan@radan.com.pl
http://www.radan.com.pl



PROJEKTANT GŁÓWNY:

ArKuS Biuro Projektowo-Doradcze
Marek Gachowski
Plac Piastów 6/1B
44-100 Gliwice
tel. +48 32 238 83 25
e-mail: arkus@arkus.pl
www.arkus.pl

SKALA PLANU 1:50



ul. Królowej Bony

13/8